BEBAUUNGSPLANÜBERSICHT

STADTTEIL WINTERBACH

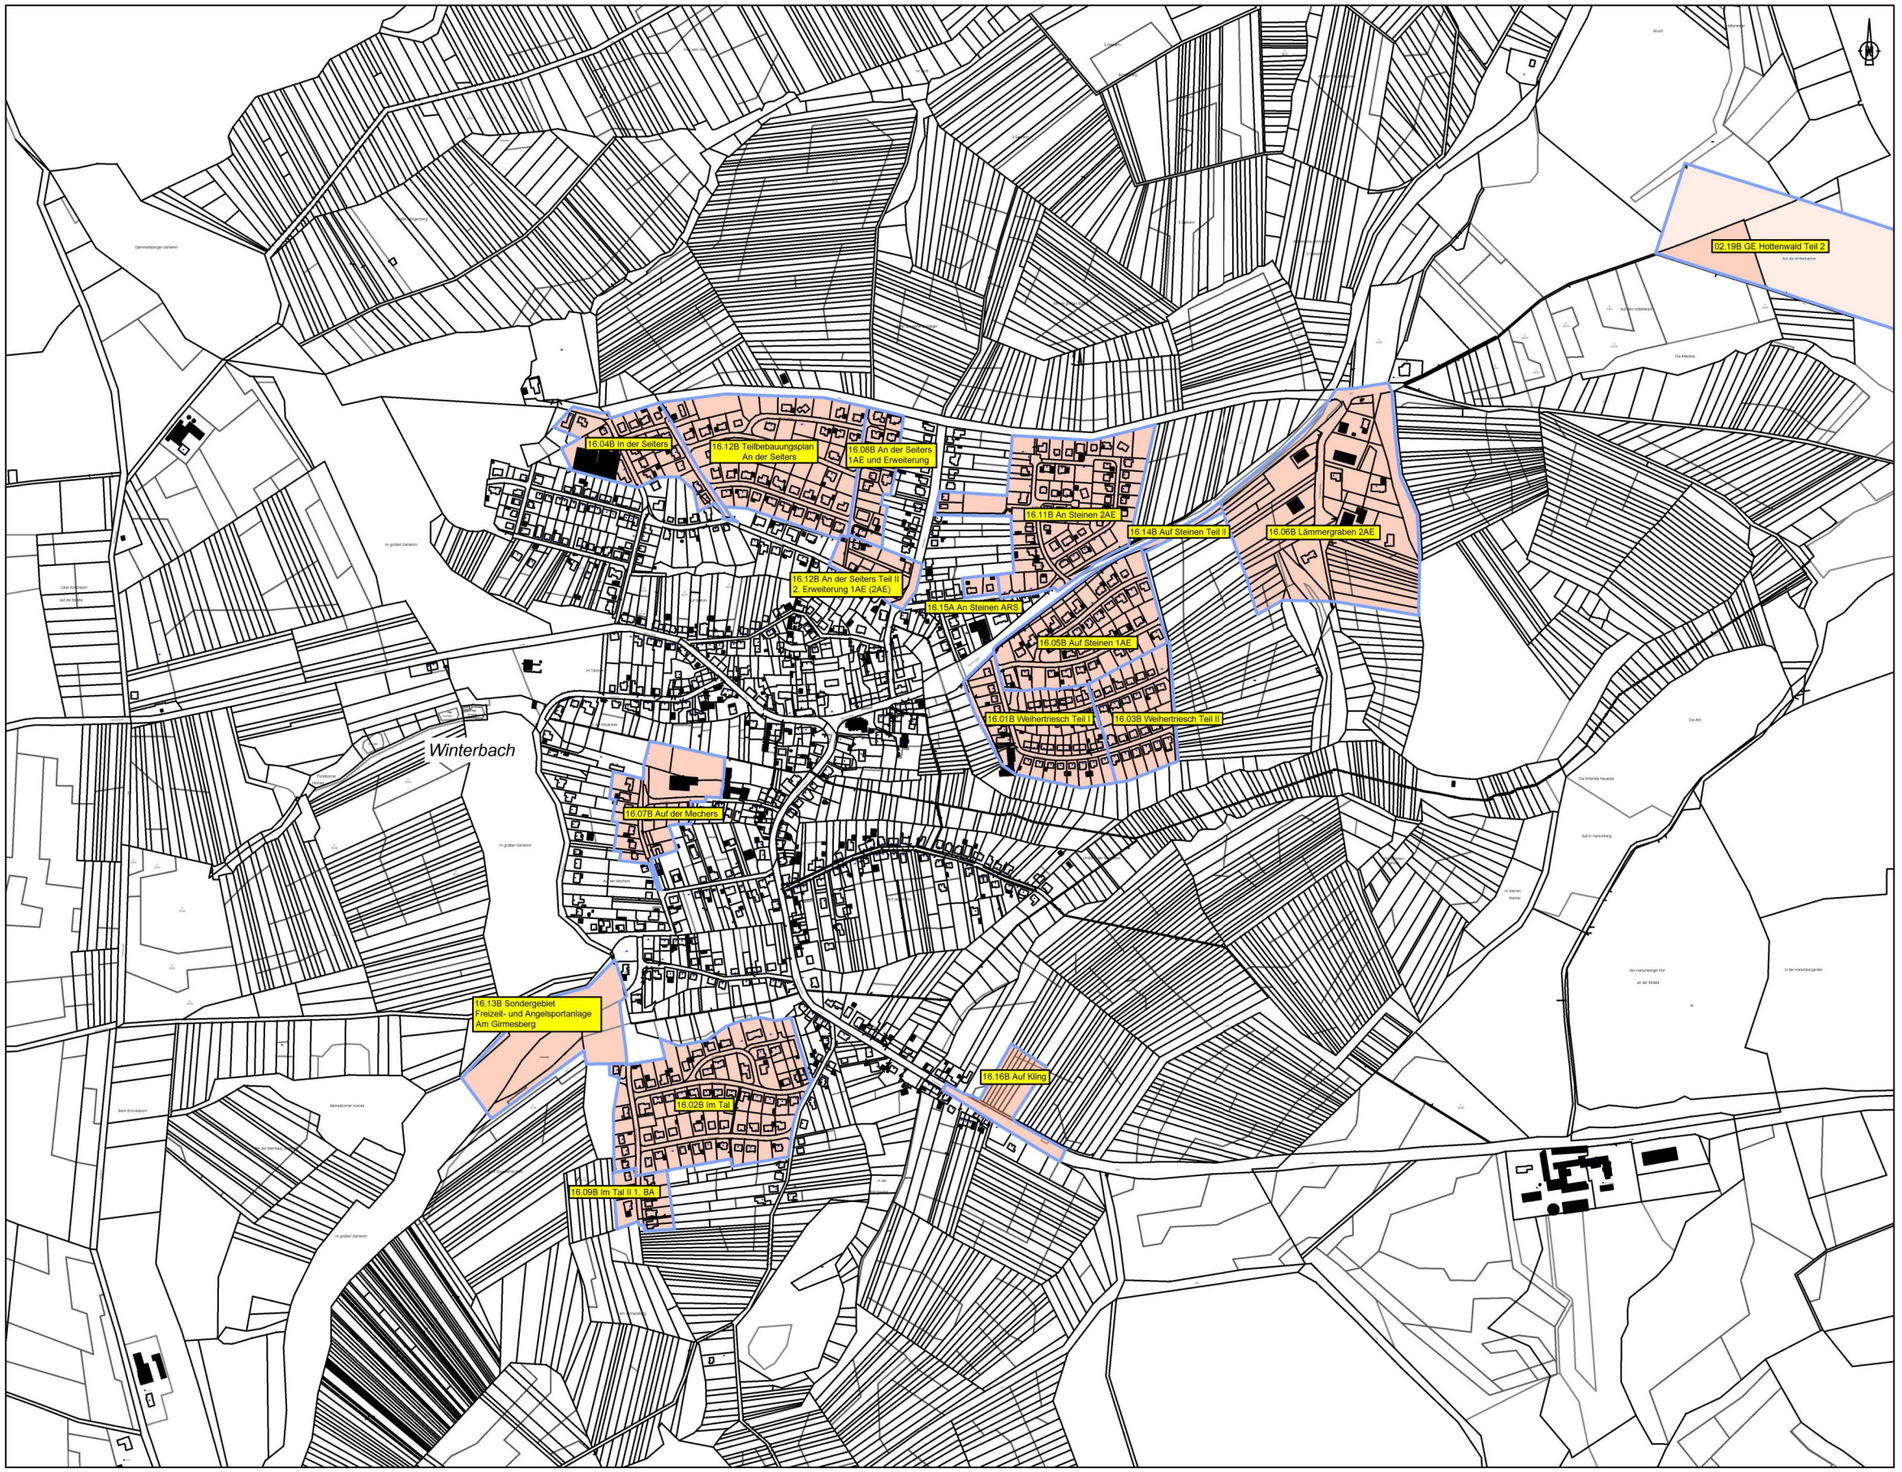

Kreisstadt St. Wendel

Stadtbauamt, Marienstraße 20, 66606 St. Wendel, Tel.: 06851/809-1942

St.Wendel

Projekt Bebauungspläne
Stadtteil Winterbach

Aufg.				Planinhalt: Übersicht
Gez.	02.2025	Schwan		
Bearb.				
Geänd.				Maßstab: 1 : 5000
				Pl. Nr.

Stadtbauamtsleiter

Bürgermeister