


Lageplan, o.M.

Geltungsbereich des Sanierungsgebietes „Historische Altstadt Sankt Wendel“ gem. § 142 BauGB
in der Kreisstadt Sankt Wendel

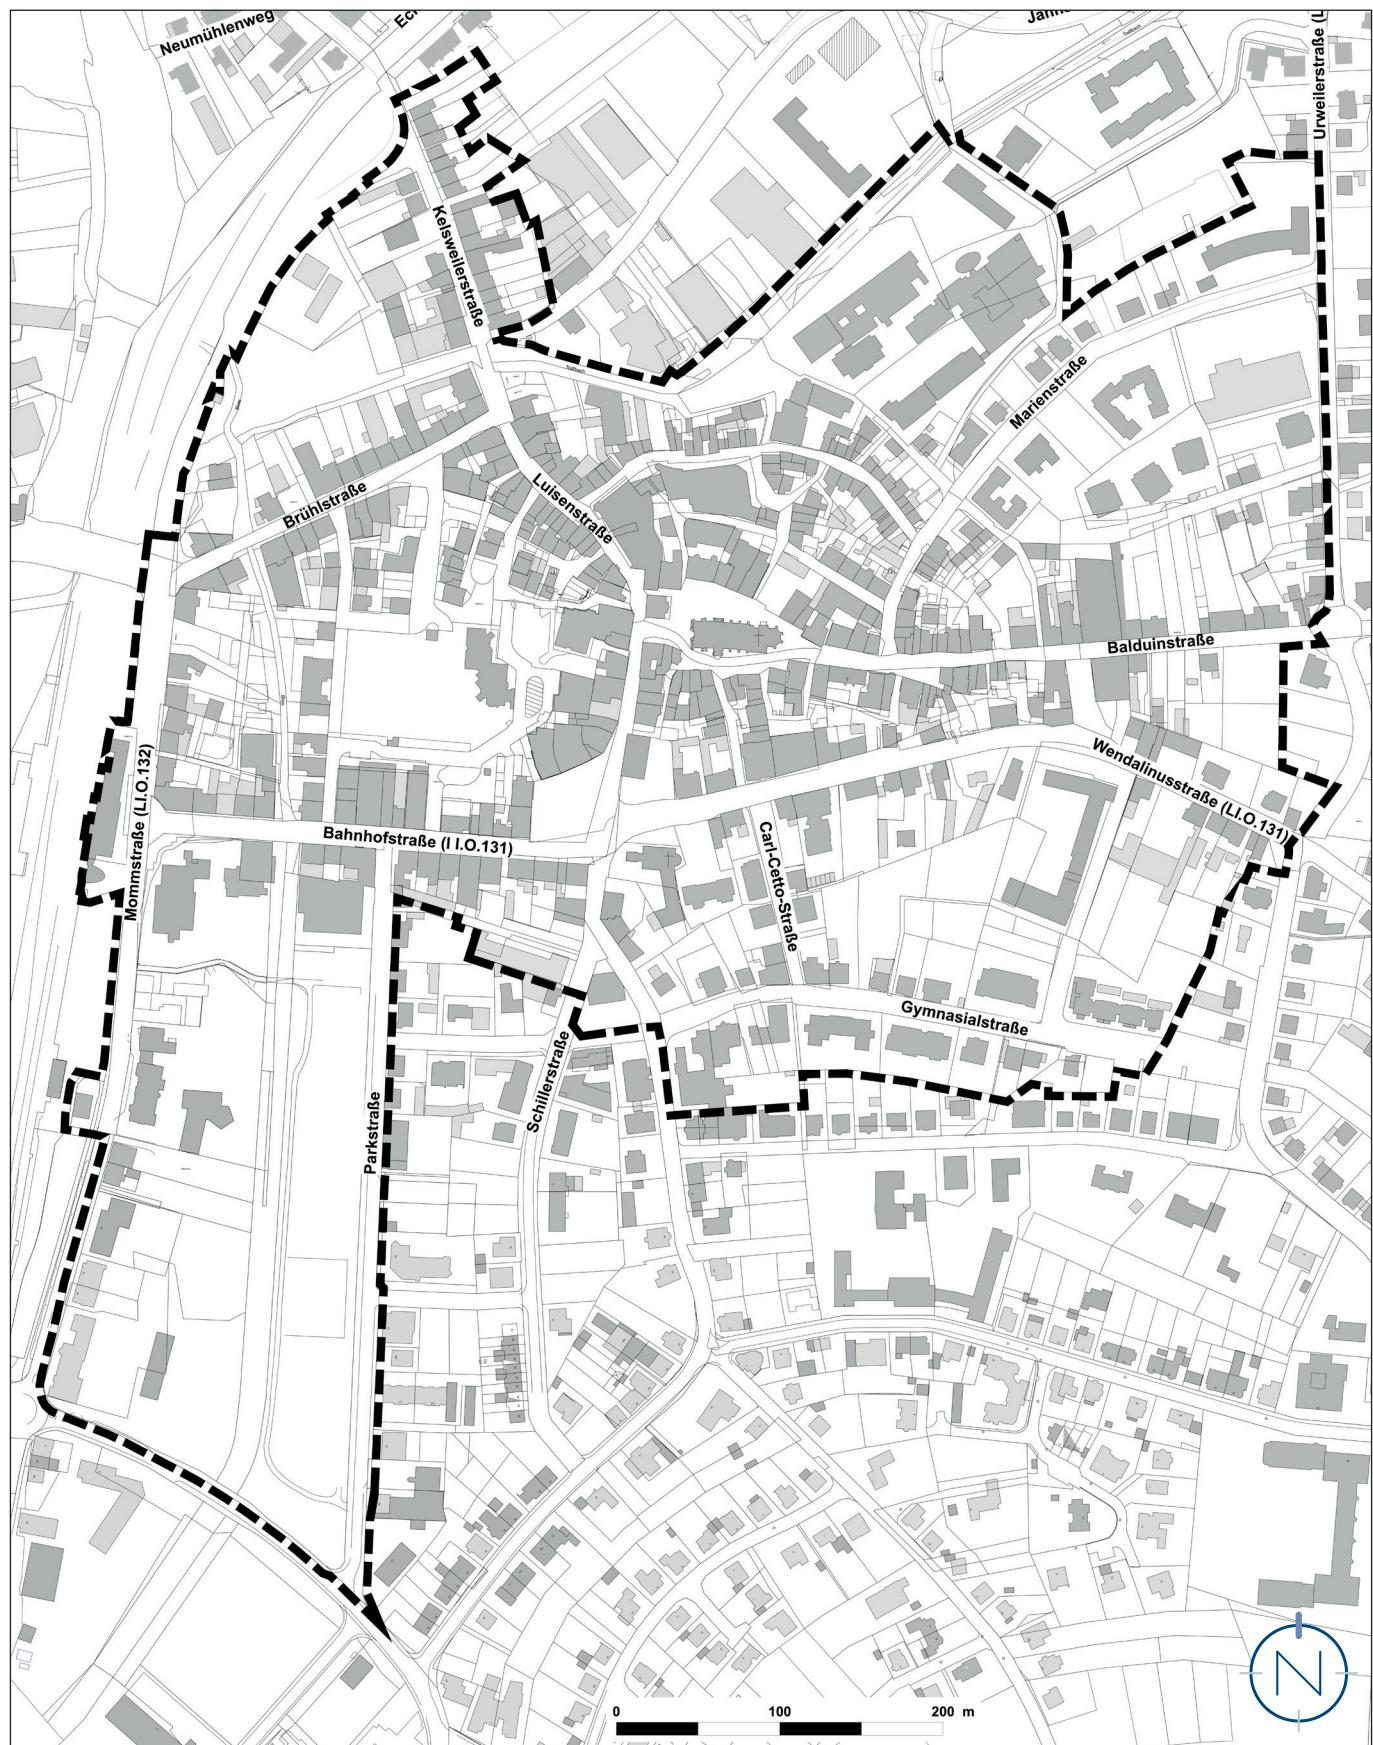

Katastergrundlage: Kreisstadt Sankt Wendel, Bearbeitung: Kernplan GmbH