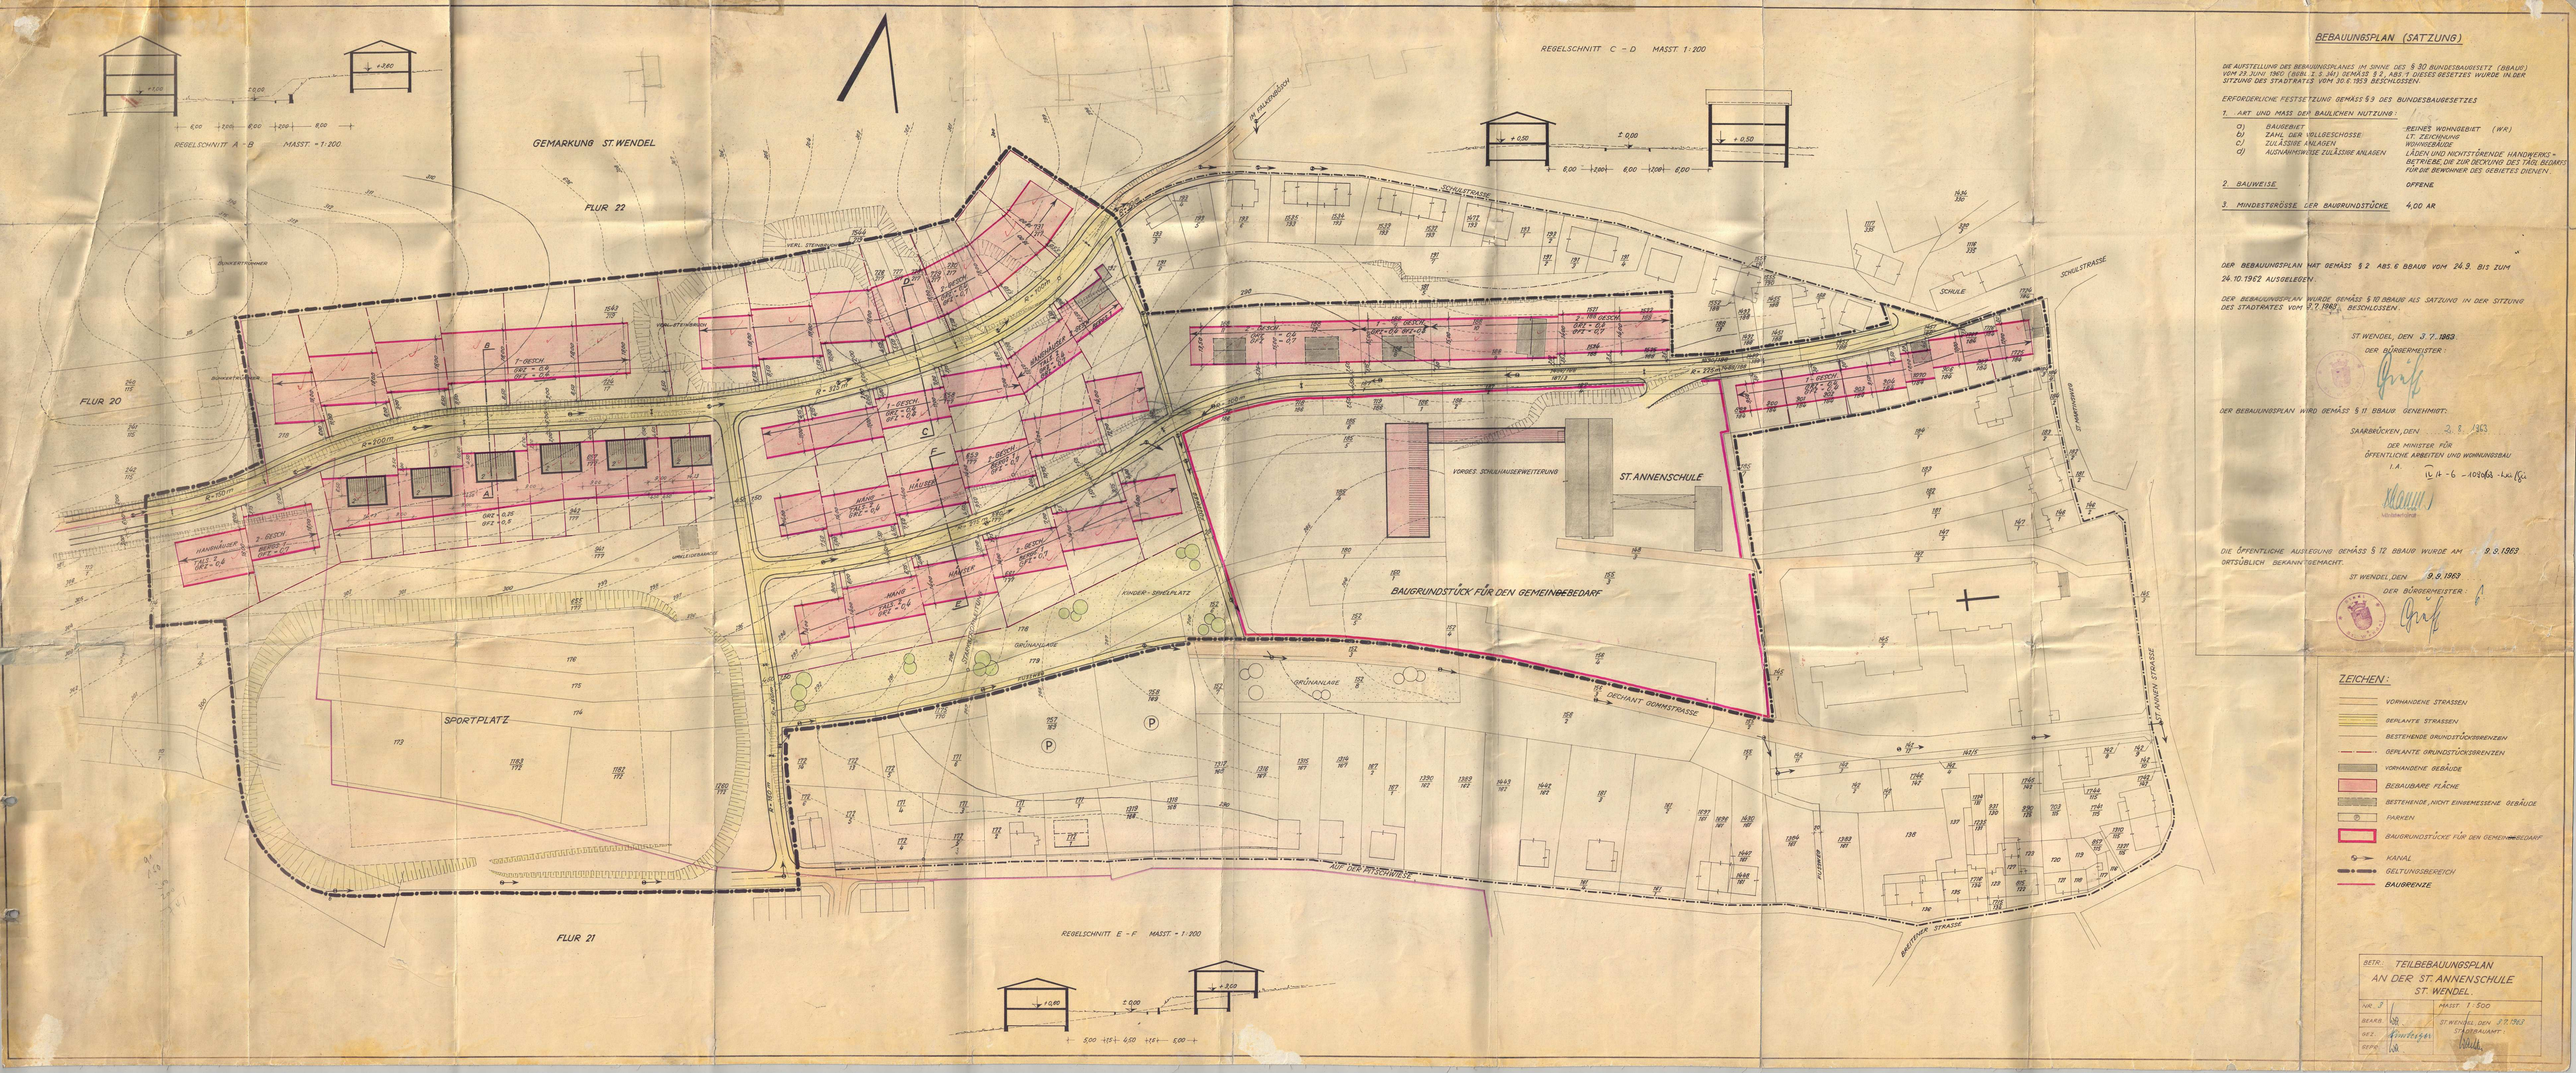
REGELSCHNITT A - B MASST. 1:200
GEMARKUNG ST. WENDEL
FLUR 22
FLUR 20
FLUR 21
REGELSCHNITT C - D MASST. 1:200
REGELSCHNITT E - F MASST. 1:200
SCHULSTRASSE
SCHULE
ST. ANNENSCHULE
VORGES. SCHULHAUSERWEITERUNG
BAUGRUNDSTÜCK FÜR DEN GEMEINBEDARF
KINDER-SPIELPLATZ
GRÜNANLAGE
SPORTPLATZ
DECHANT OMMSTRASSE
AUF DER ANSCHWEIZ
ST. ANNEN STRASSE
FLURWEG
BAUTIEFER STRASSE
HANDWERKER
HÄUSER
HÄUSER
HÄUSER
HÄUSER
1-GESCH.
2-GESCH.
2-ZW.GESCH.
GRZ = 0,4
GFZ = 0,7
GRZ = 0,6
GFZ = 0,8
GRZ = 0,8
GFZ = 0,5
R = 100 m
R = 135 m
R = 115 m
R = 100 m
R = 100 m
R = 100 m
R = 135 m
R = 100 m
R = 100 m
R = 100