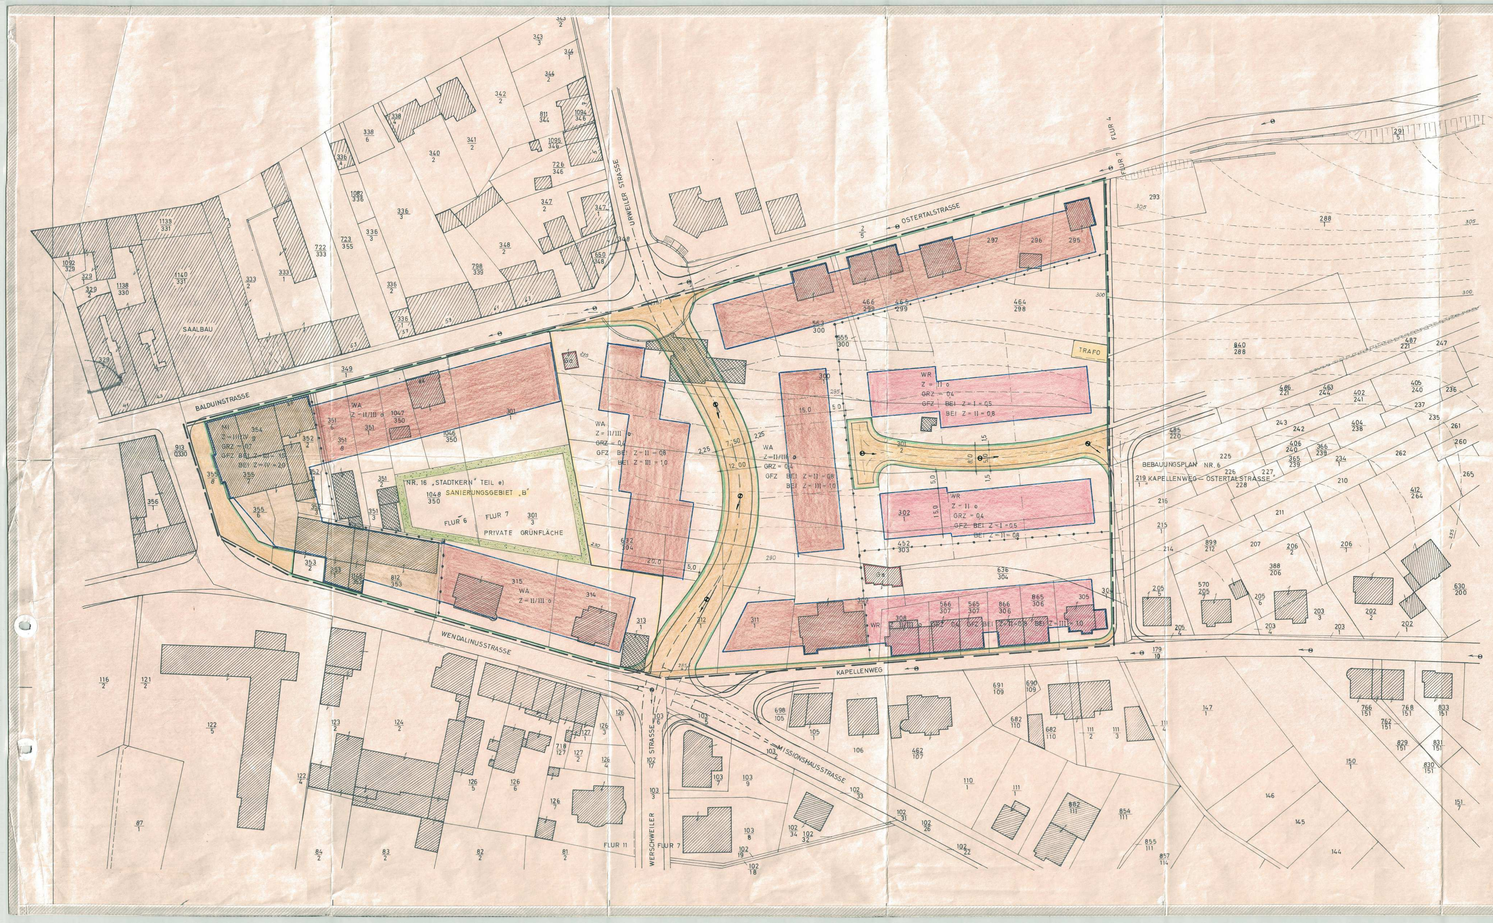
N
OSTERTALSTRASSE
BALDUINSTRASSE
WENDALINUSSTRASSE
KAPELLENWEG
WERSCHWEILER STRASSE
SAALBAU
TRAFO
WA Z=II/III o GRZ=0,4 GFZ BEI Z=II 0,8 BEI Z=III 1,0
WR Z=II o GRZ=0,4 GFZ BEI Z=I 0,6 BEI Z=II 0,8
WA Z=II/III g GRZ=0,4 GFZ BEI Z=II 0,8 BEI Z=III 1,0
WA Z=II/III 9
WA Z=II/III 10
WR Z=II o GRZ=0,4 GFZ BEI Z=I 0,6 BEI Z=II 0,8
WR Z=II o GRZ=0,4 GFZ BEI Z=I 0,6 BEI Z=II 0,8
WR Z=II o GRZ=0,4 GFZ BEI Z=I 0,6 BEI Z=II 0,8
WR Z=II o GRZ=0,4 GFZ BEI Z=I 0,6 BEI Z=II 0,8
WA Z=II/III 9 GRZ=0,4 GFZ BEI Z=II 0,8 BEI Z=III 1,0