Bebauungsplan „MOMMSTRASSE" St. Wendel

M 1:1000

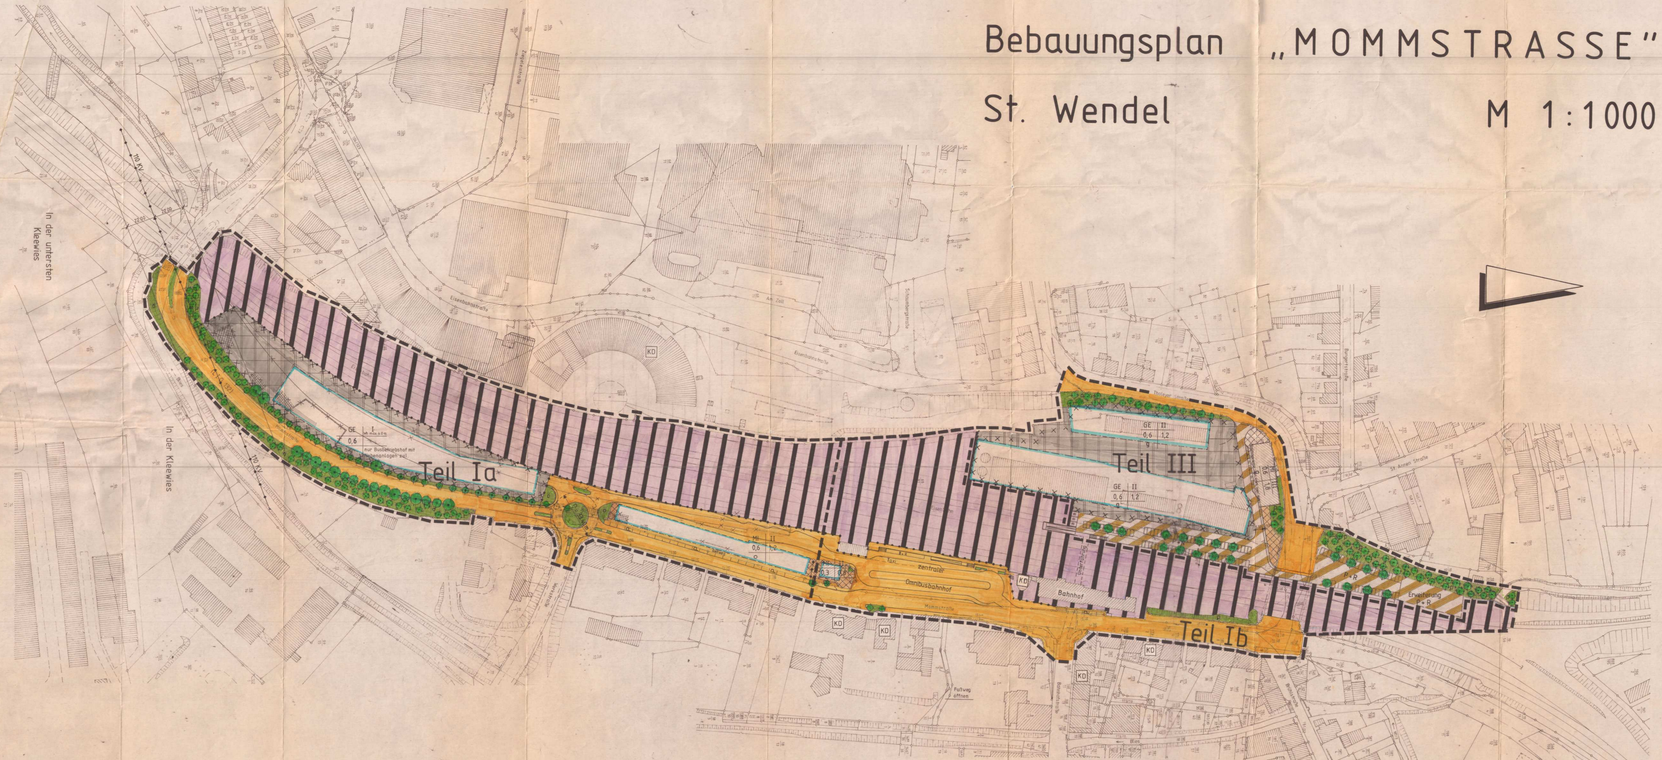
In der unteren Kiewies
In der Kiewies
Teil Ia
Teil III
Teil Ib
Bahnhof
Bahnhofstraße
Omnibusbahnhof
Fußweg öffnen
GE II
0,6 1,2
GE II
0,6 1,2
GE II
0,6 1,2