


## Holderschecke

Flur 15

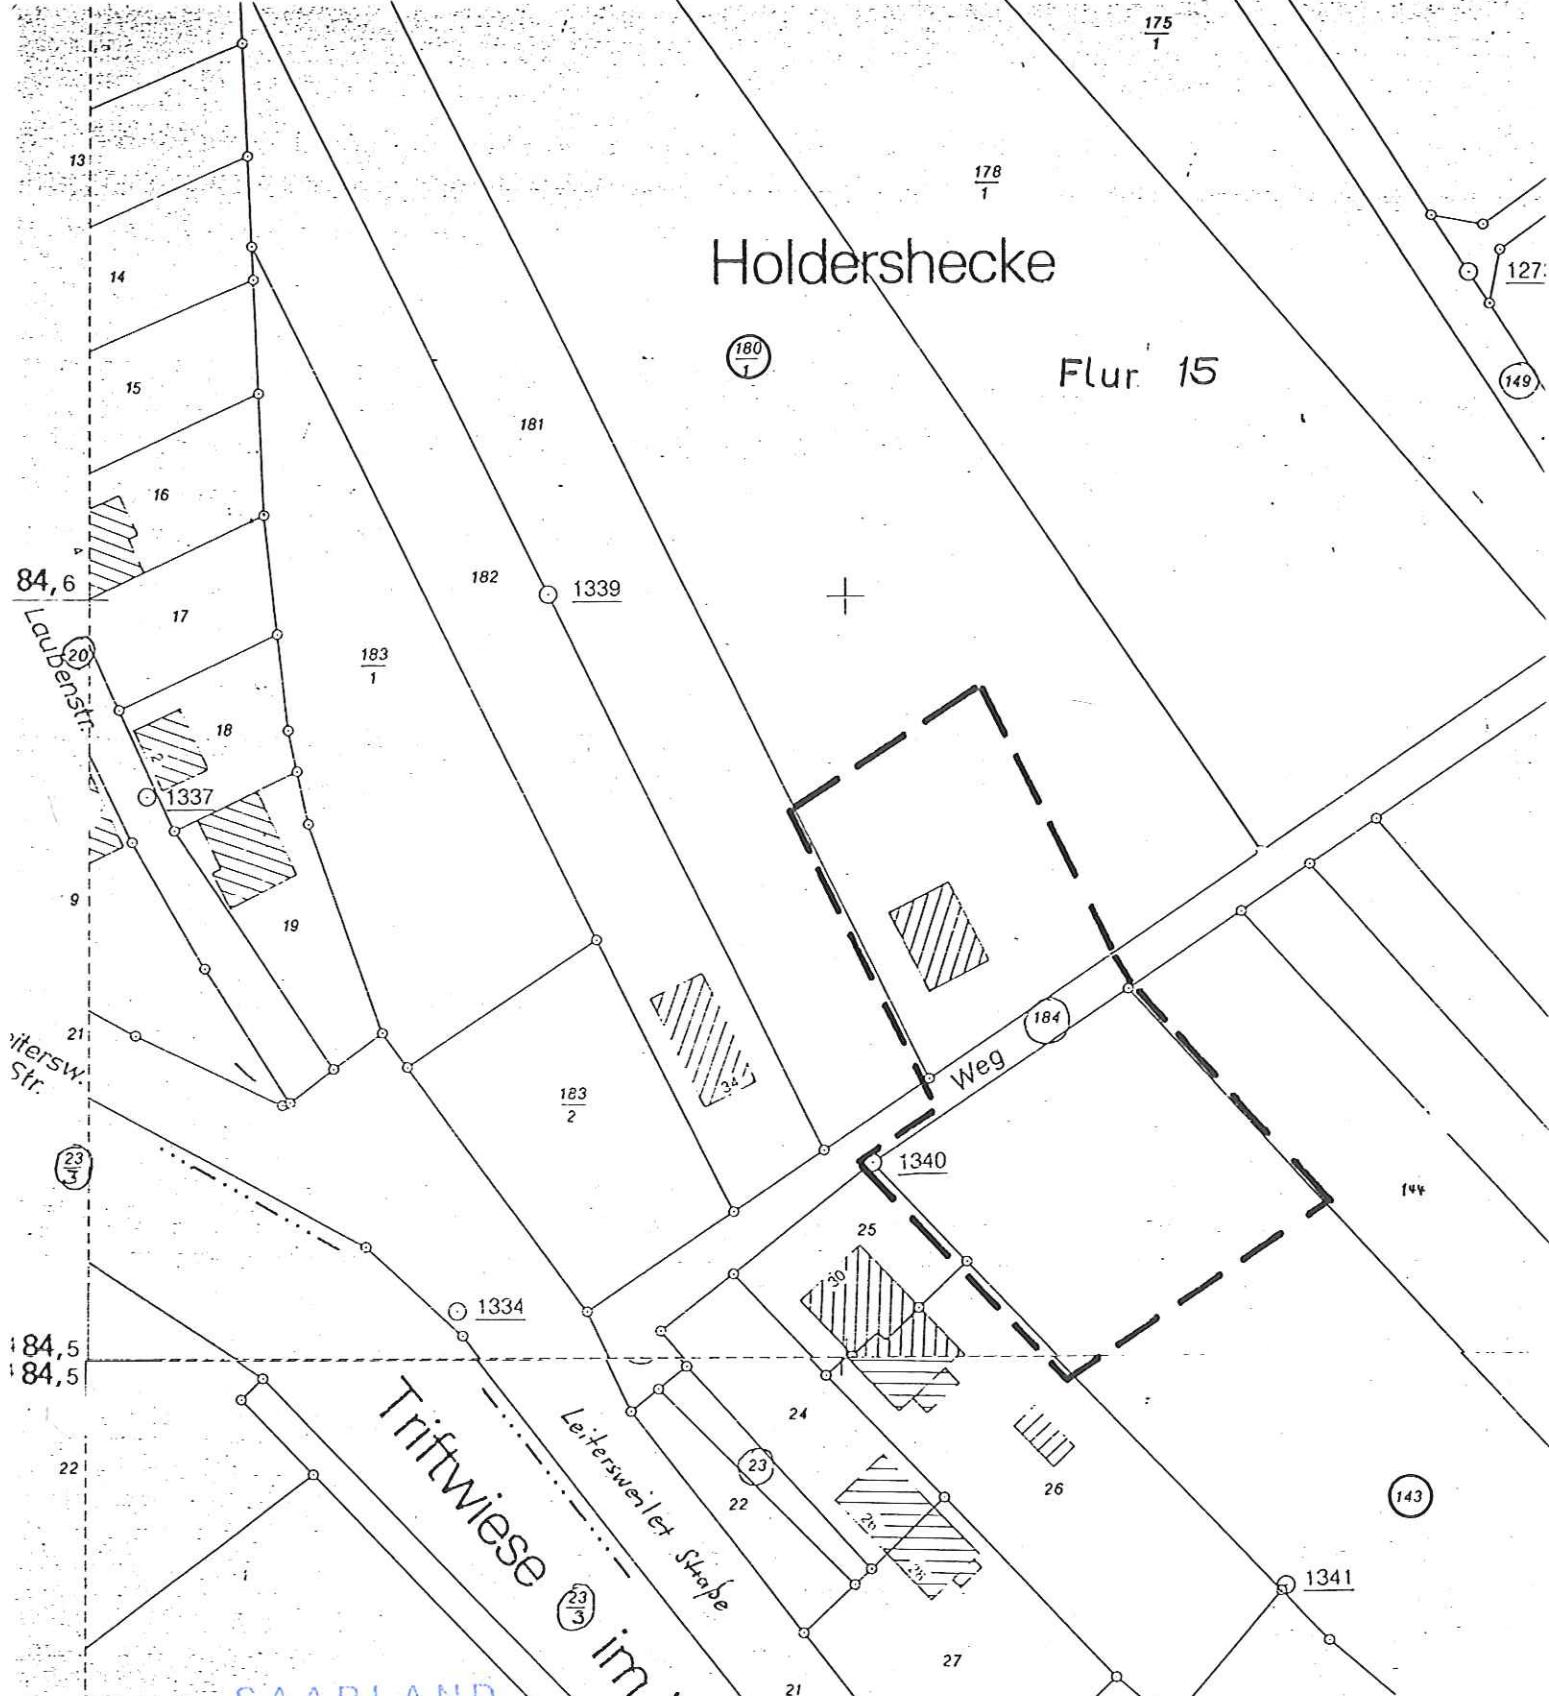

SAARLAND

Der Minister für Umwelt

~~Grundvorstehende Satzung gem. § 34 Abs. 4 Bauaufsichts- und Baugenehmigungsgesetz - BauGB - vom 8. 12. 1986 (BGBl. I S. 2073) werden Rechtverstöße nicht geltend gemacht.~~

311 Saarbrücken, dat. 15. 1. 92

A.Z.: C 15- 7196/34  
29  
Wittmer



## KREISSTADT ST. WENDEL

PROJEKT:

Satzung nach § 34 Abs. 4 BauGB  
St. Wendel, Stadtteil Hoof  
"Holdershecke"

	Datum	Name	PLANINHALT: Flur 15	
aufgen.				
gezeichnet	11.90	Dör.	Teilfläche Parz.-Nr. 180/1, 143	
bearb.	11.90	Autor	Maßstab:	Plan Nr.
geänd.			1:1000	01

#### Leiter der Stadtbauamtes:

der Bürgermeister

leiter der Stadtbauamtes:

der Bürgermeister:  
Hermann J. von

(Würker)  
Diplom-Ingenieur

S a t z u n g

der Kreisstadt St. Wendel über die Festlegung der Grenzen für den im Zusammenhang bebauten Ortsteil des Stadtteils Hoof, Leitersweilerstraße, Flur 15, Teilflächen Parzellen-Nr. 180/1 und 143

Aufgrund des § 34 Abs. 4 Satz 1, Nr. 1 i. V. m. Nr. 3 BauGB in der Fassung vom 08.12.1986, zuletzt geändert am 28.05.1990 in Verbindung mit § 12 Kommunalselbstverwaltungsgesetz (KSVG) in der Fassung der Bekanntmachung vom 18.04.1989 hat der Stadtrat der Kreisstadt St. Wendel am 05.12.1991 folgende Satzung beschlossen:

§ 1

Der Geltungsbereich dieser Satzung bezieht sich auf den Bereich der Gemarkung des Stadtteils Hoof, Leitersweilerstraße, Flur 15, Teilflächen Parzellen-Nr. 180/1 und 143

§ 2

Der beigefügte Lageplan mit den darin enthaltenen Abgrenzungen ist Bestandteil dieser Satzung.

§ 3

Gemäß § 34 Abs. 4, Satz 3 BauGB wird festgesetzt, daß entsprechend der vorhandenen Bebauung nur Gebäude mit max. zwei Vollgeschossen errichtet werden dürfen.

§ 4

Diese Satzung tritt mit ihrer Bekanntmachung in Kraft.

St. Wendel, den 16.06.1991

KREISSTADT ST. WENDEL

( Bouillon )  
Bürgermeister

Die Satzung wurde gemäß § 34 Abs. 5, Satz 2 BauGB i. V. m. § 22 Abs. 3, Satz 1 BauGB angezeigt. Eine Verletzung von Rechtsvorschriften wurde im Rahmen des Anzeigeverfahrens nicht geltend gemacht.

St. Wendel, den

KREISSTADT ST. WENDEL

*[Handwritten signature]*  
( Bouillon )  
Bürgermeister

SAARLAND

Der Minister für Umwelt

Gegen vorstehende Satzung gem. § 34 Abs. 4 BauGesetz - BauGB - vom 8.12.1986 (BGBl. I S. 2089) werden Rechtsverstöße nicht geltend gemacht.  
(§ 34 Abs. 5 Satz 2 i.V. mit § 11 Abs. 3 BauGB)

Saarbrücken, den 15.1.1992 Az.: C 5-7196/91 Wk/WK

Im Auftrag

*[Handwritten signature]*  
(Würker)  
Diplom-Ingenieur

Gemäß § 22 Abs. 3 Satz 3 BauGB i. V. m. § 12 BauGB wurde die Satzung am 195.03.92. ortsüblich mit Hinweis auf Ort und Zeitpunkt der öffentl. Auslegung der Satzung bekanntgemacht.

St. Wendel, den

KREISSTADT ST. WENDEL

( Bouillon )  
Bürgermeister