


BEBAUUNGSPLANÜBERSICHT

STADTTEIL OSTERBRÜCKEN

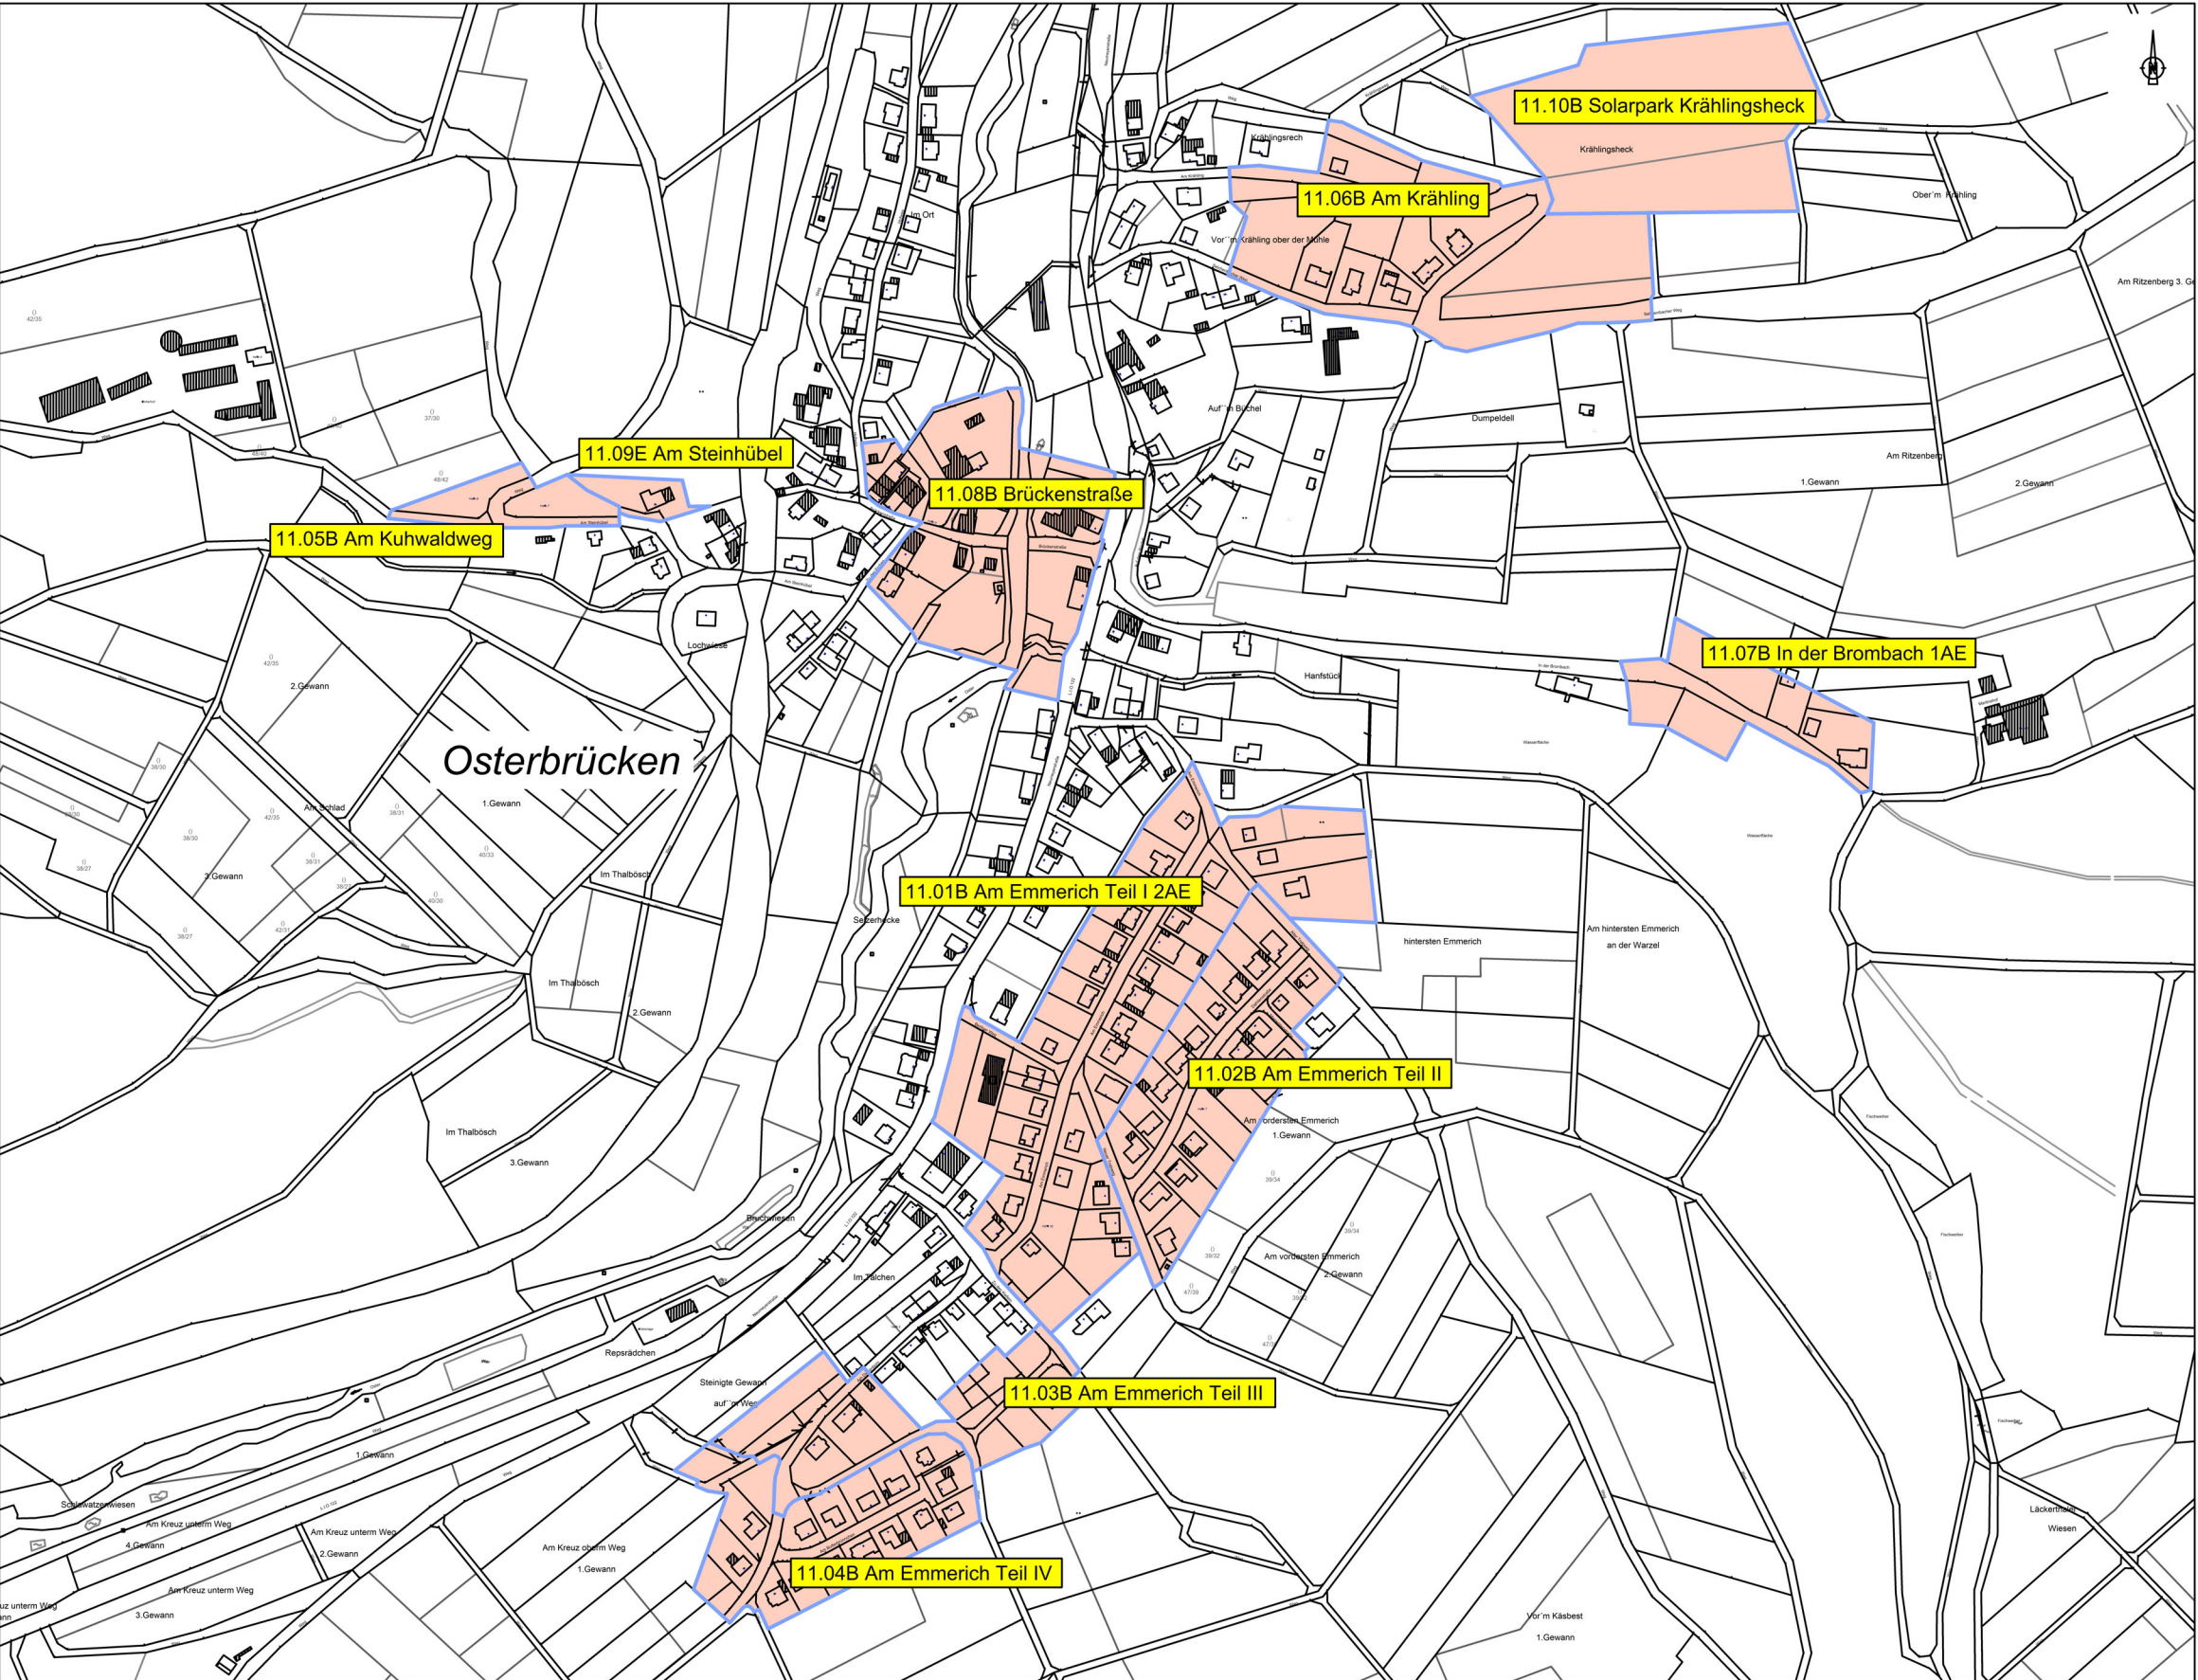

Kreisstadt St. Wendel						
Stadtbauamt , Marienstraße 20 , 66606 St. Wendel , Tel.: 06851/809-1605						
Projekt Bebauungspläne Stadtteil Osterbrücken						
Aufg.				Planinhalt Übersicht		
Gez.	07.2019	K. Schwan				
Bearb.						
Geänd.						
				Maßstab 1 : 2500		Pl. Nr.
Stadtbauamtsleiter				Bürgermeister		
gez. Willi Anton				gez. Peter Klär		