


BEBAUUNGSPLANÜBERSICHT

STADTTEIL NIEDERLINXWEILER

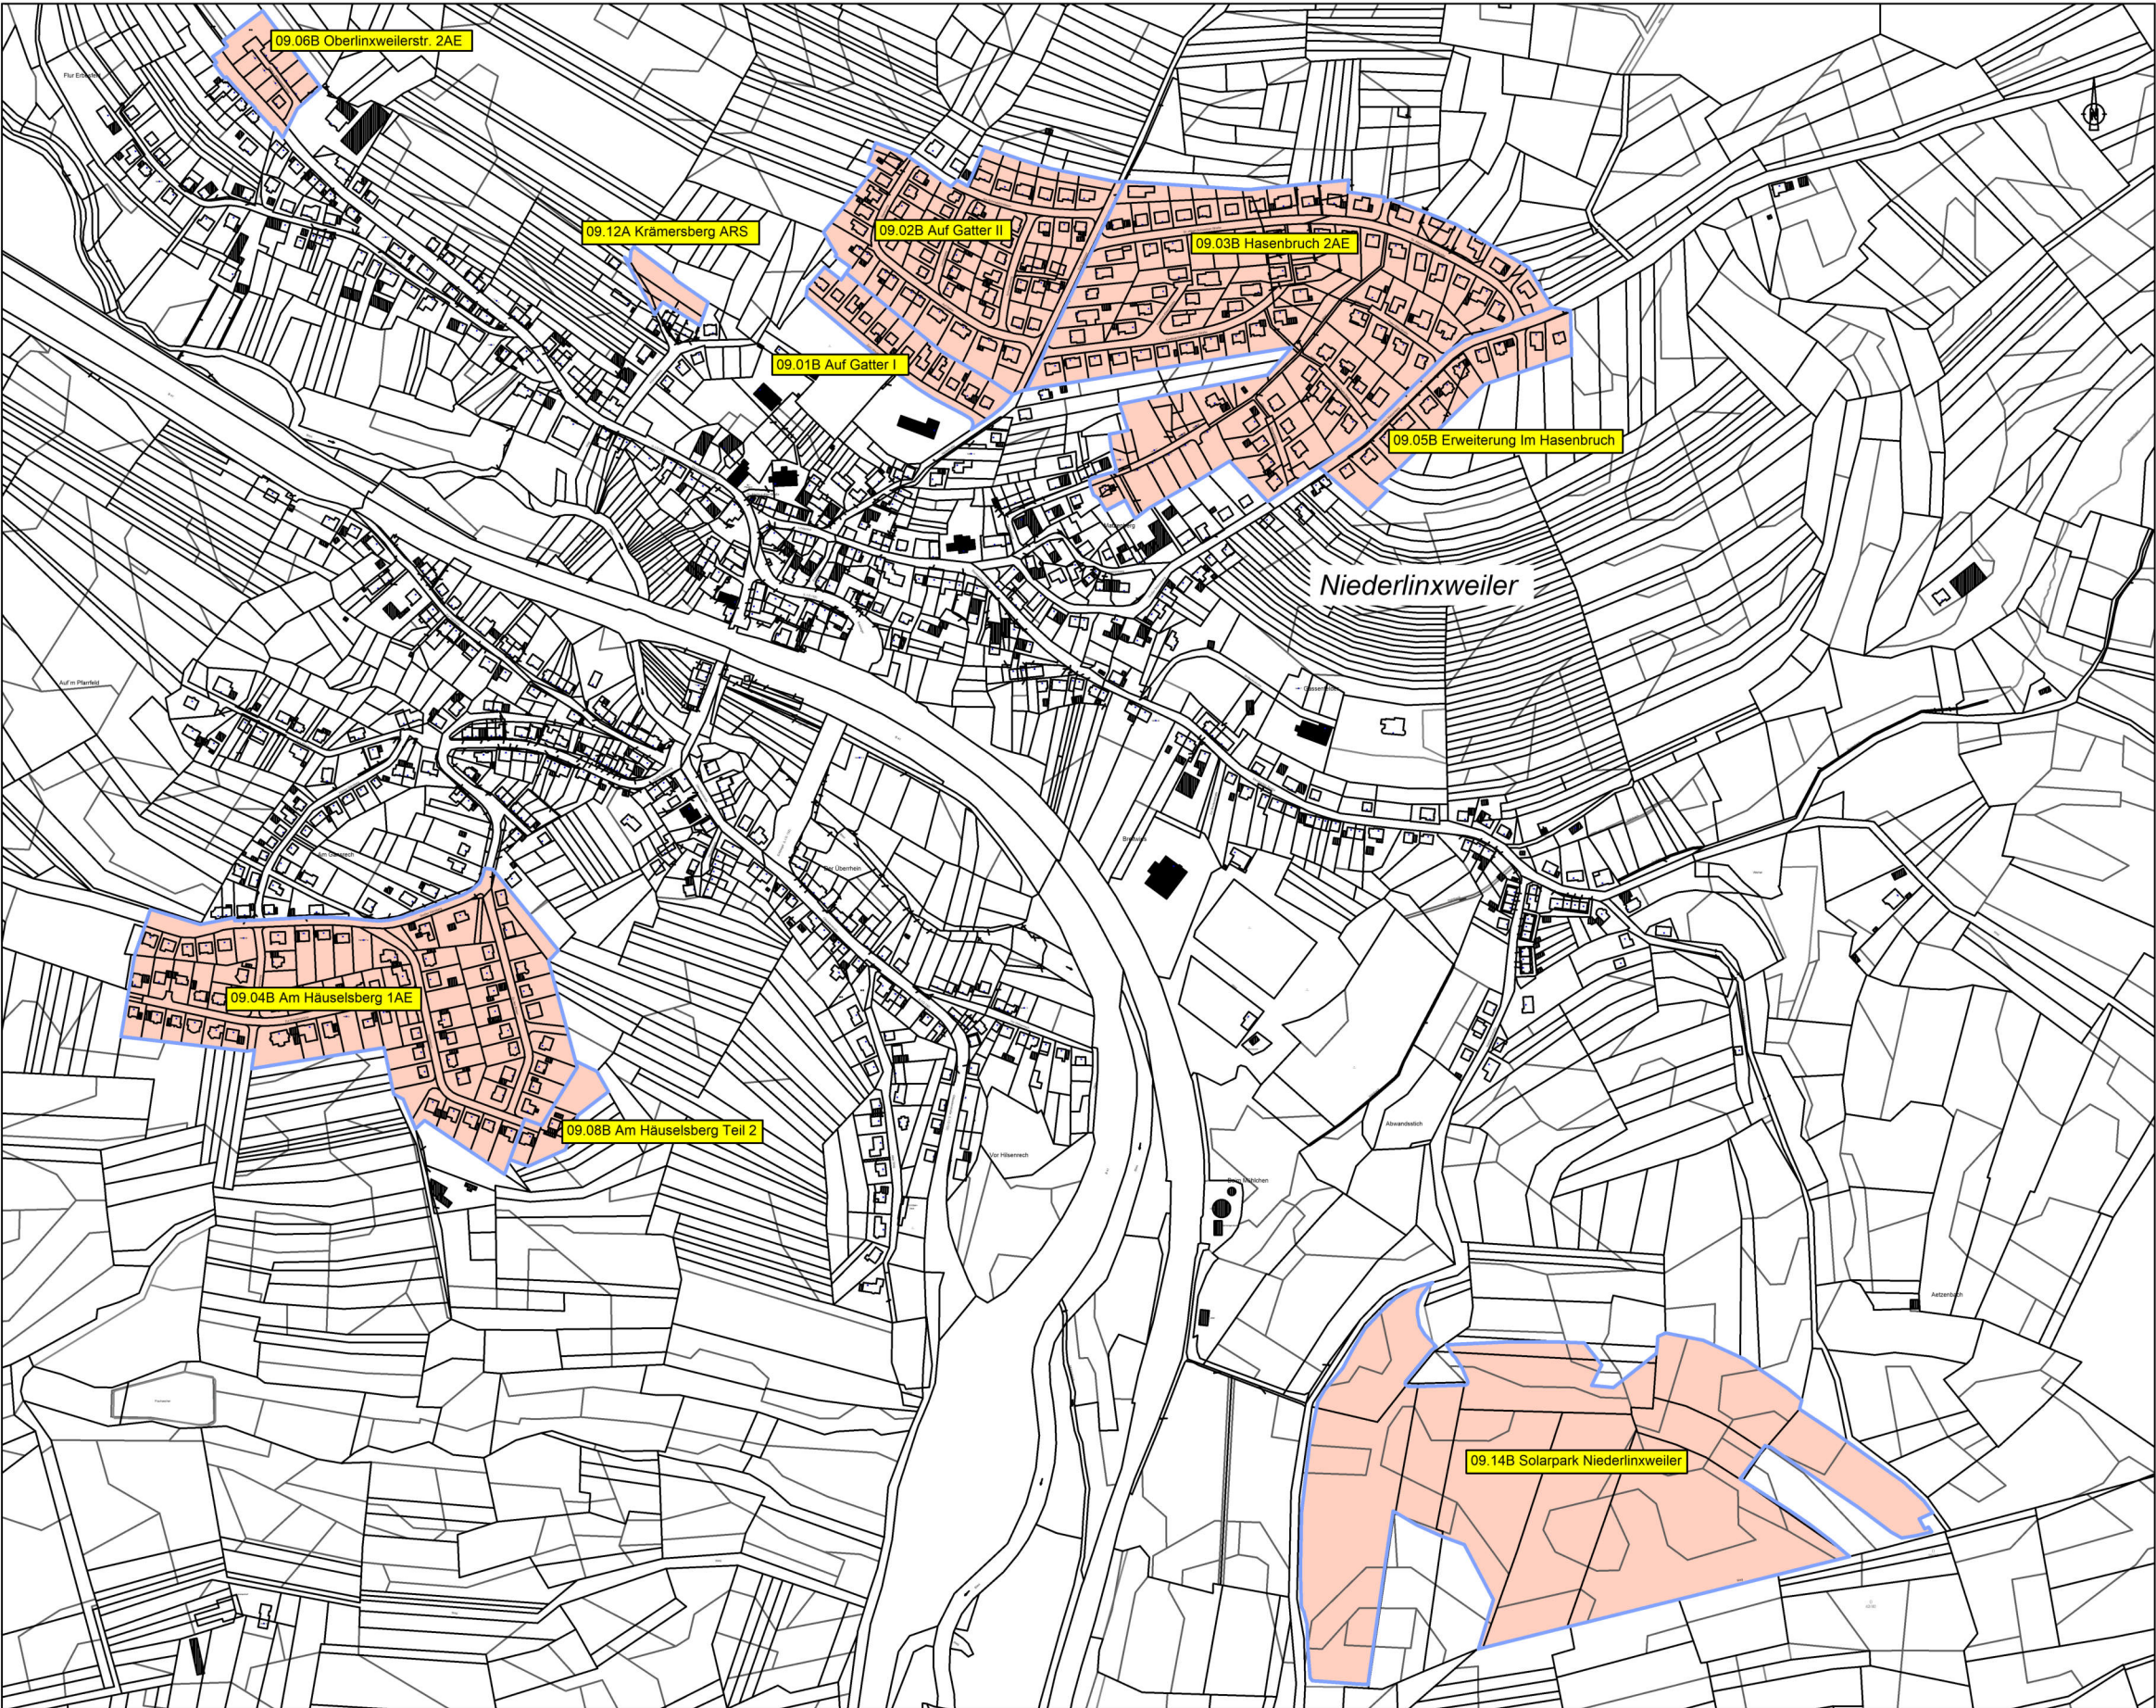

Kreisstadt St. Wendel

Stadtbauamt , Marienstraße 20 , 66606 St. Wendel , Tel.: 06851/809-1942



Projekt

Bebauungspläne
Stadtteil Niederlinxweiler

Aufg.				Planinhalt	Übersicht
Gez.	07.2019	K. Schwan			
Bearb.					
Geänd.				Maßstab	ohne Maßstab
				PI. Nr.	
Stadtbauamtsleiter				Bürgermeister	
gez. Willi Anton				gez. Peter Klär	