



BEBAUUNGSPLANÜBERSICHT

STADTTEIL REMMESWEILER

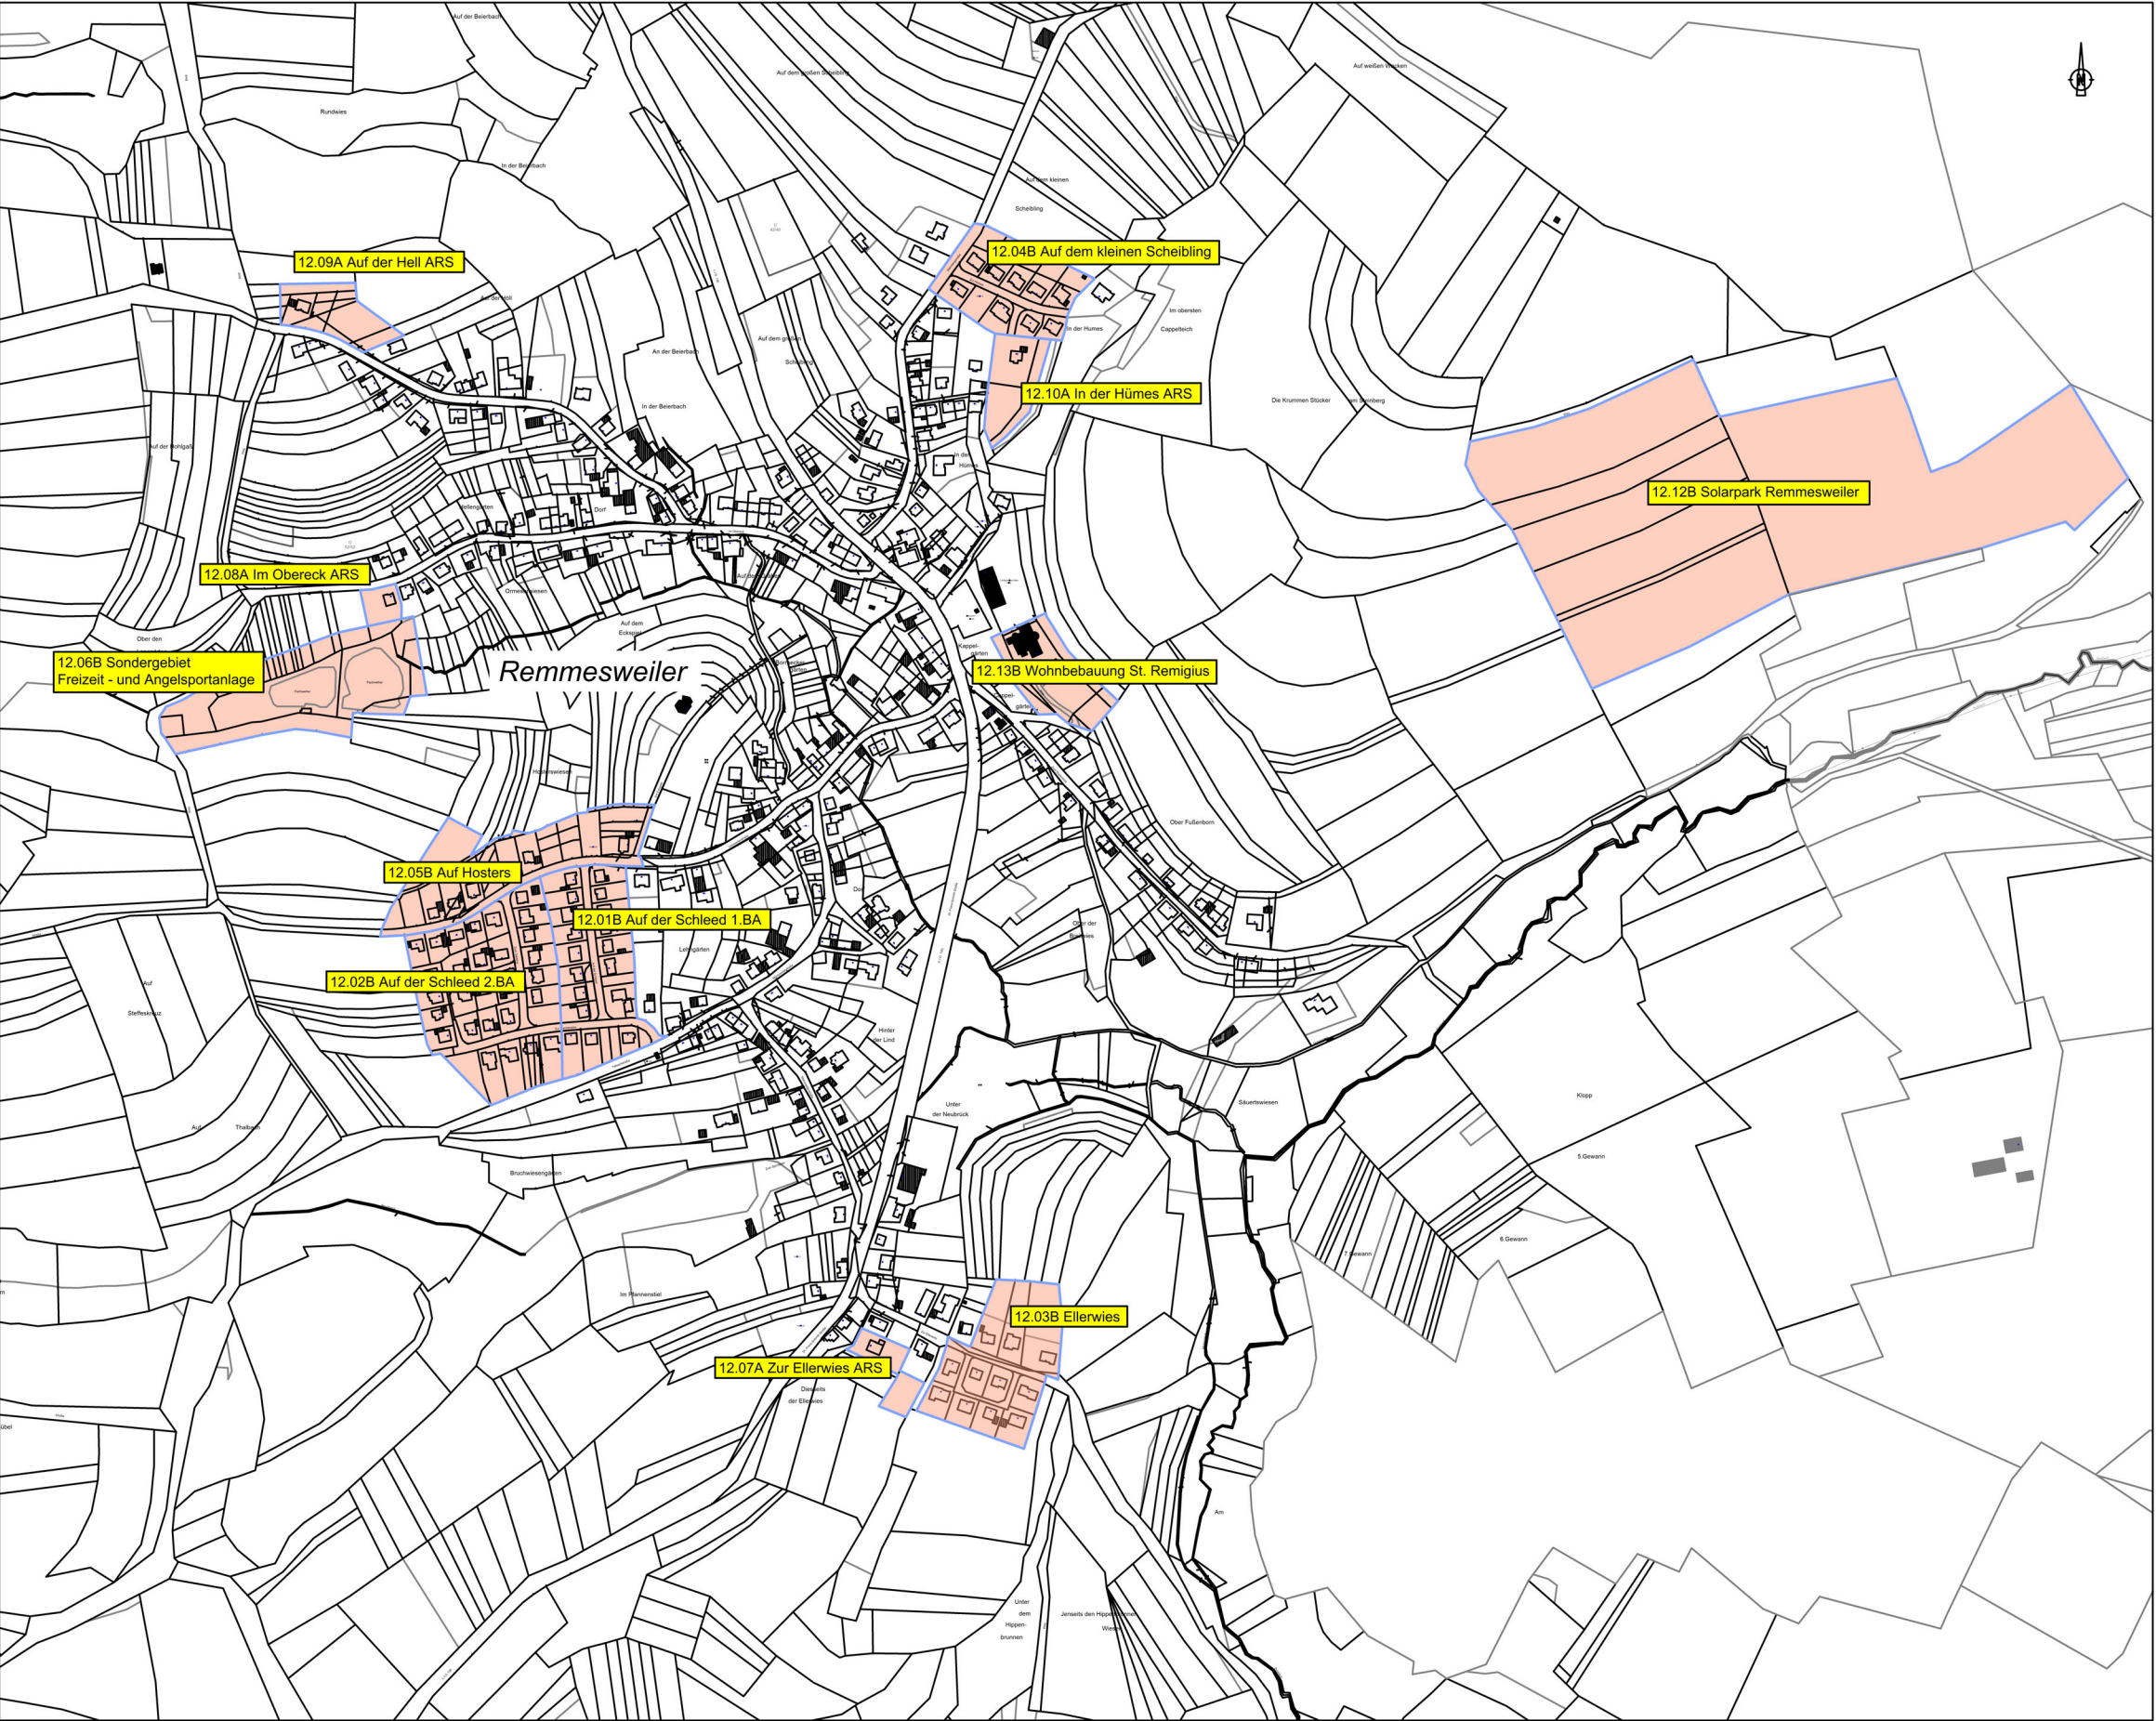

Kreisstadt St. Wendel						
Stadtbaamt , Marienstraße 20 , 66606 St. Wendel , Tel.: 06851/809-1942						
Projekt Bebauungspläne Stadtteil Remmesweiler						
Aufg.					Planinhalt Übersicht	
Gez.	08.2024	K. Schwan				
Bearb.					Maßstab ohne	
Geänd.						
Stadtbauamtsleiter					Bürgermeister	
					Pl. Nr.	