
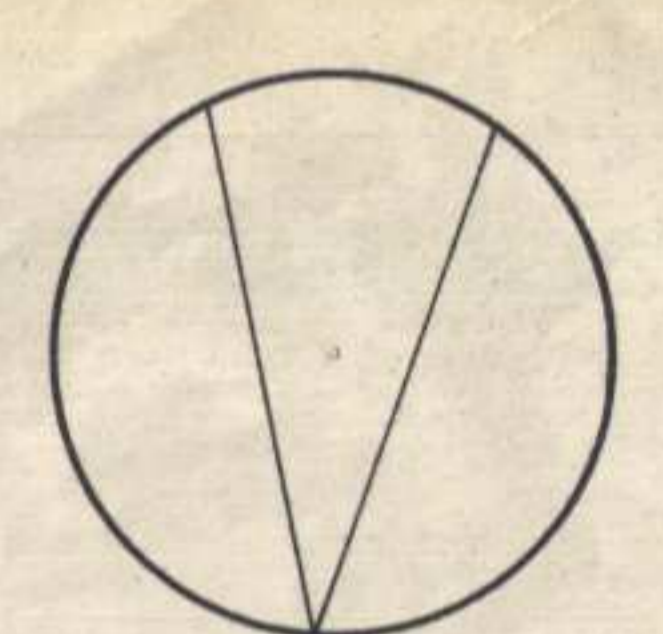


VON DER FESTSETZUNG DER FLUCHTLINIE WERDEN FOLGENDE PARZELLEN BETROFFEN.
 674/247; 673/245; 672/245; 671/245; 670/245;
 669/245; 668/245; 667/245; 666/245; 665/245;
 664/245; 663/241; 661/246; 662/242; 652/243; 250;
 249; 248;

SICHTVERMERK:
 DIE FLUCHTLINIE IST IM BENEHMEN MIT DER BAUGENEHMIGUNGSBEHÖRDE AUSGEWIESEN WORDEN.

- ERKLÄRUNGEN**
- BESTEHENDE GEBÄUDE
 - GEPLANTE GEBÄUDE
 - BESTEHENDE STRASSEN
 - GEPLANTE STRASSEN
 - VORDERE BAUFLUCHT
 - SEITLICHE UND RÜCKWÄRTIGE BAUFLUCHT
 - BESTEHENDE GRUNDSTÜCKSGRENZEN
 - GEPLANTE GRUNDSTÜCKSGRENZEN
 - ENTWÄSSERUNGSRICHTUNG
 - OW1 BEBAUUNG UND GESCHOSSANZAHL

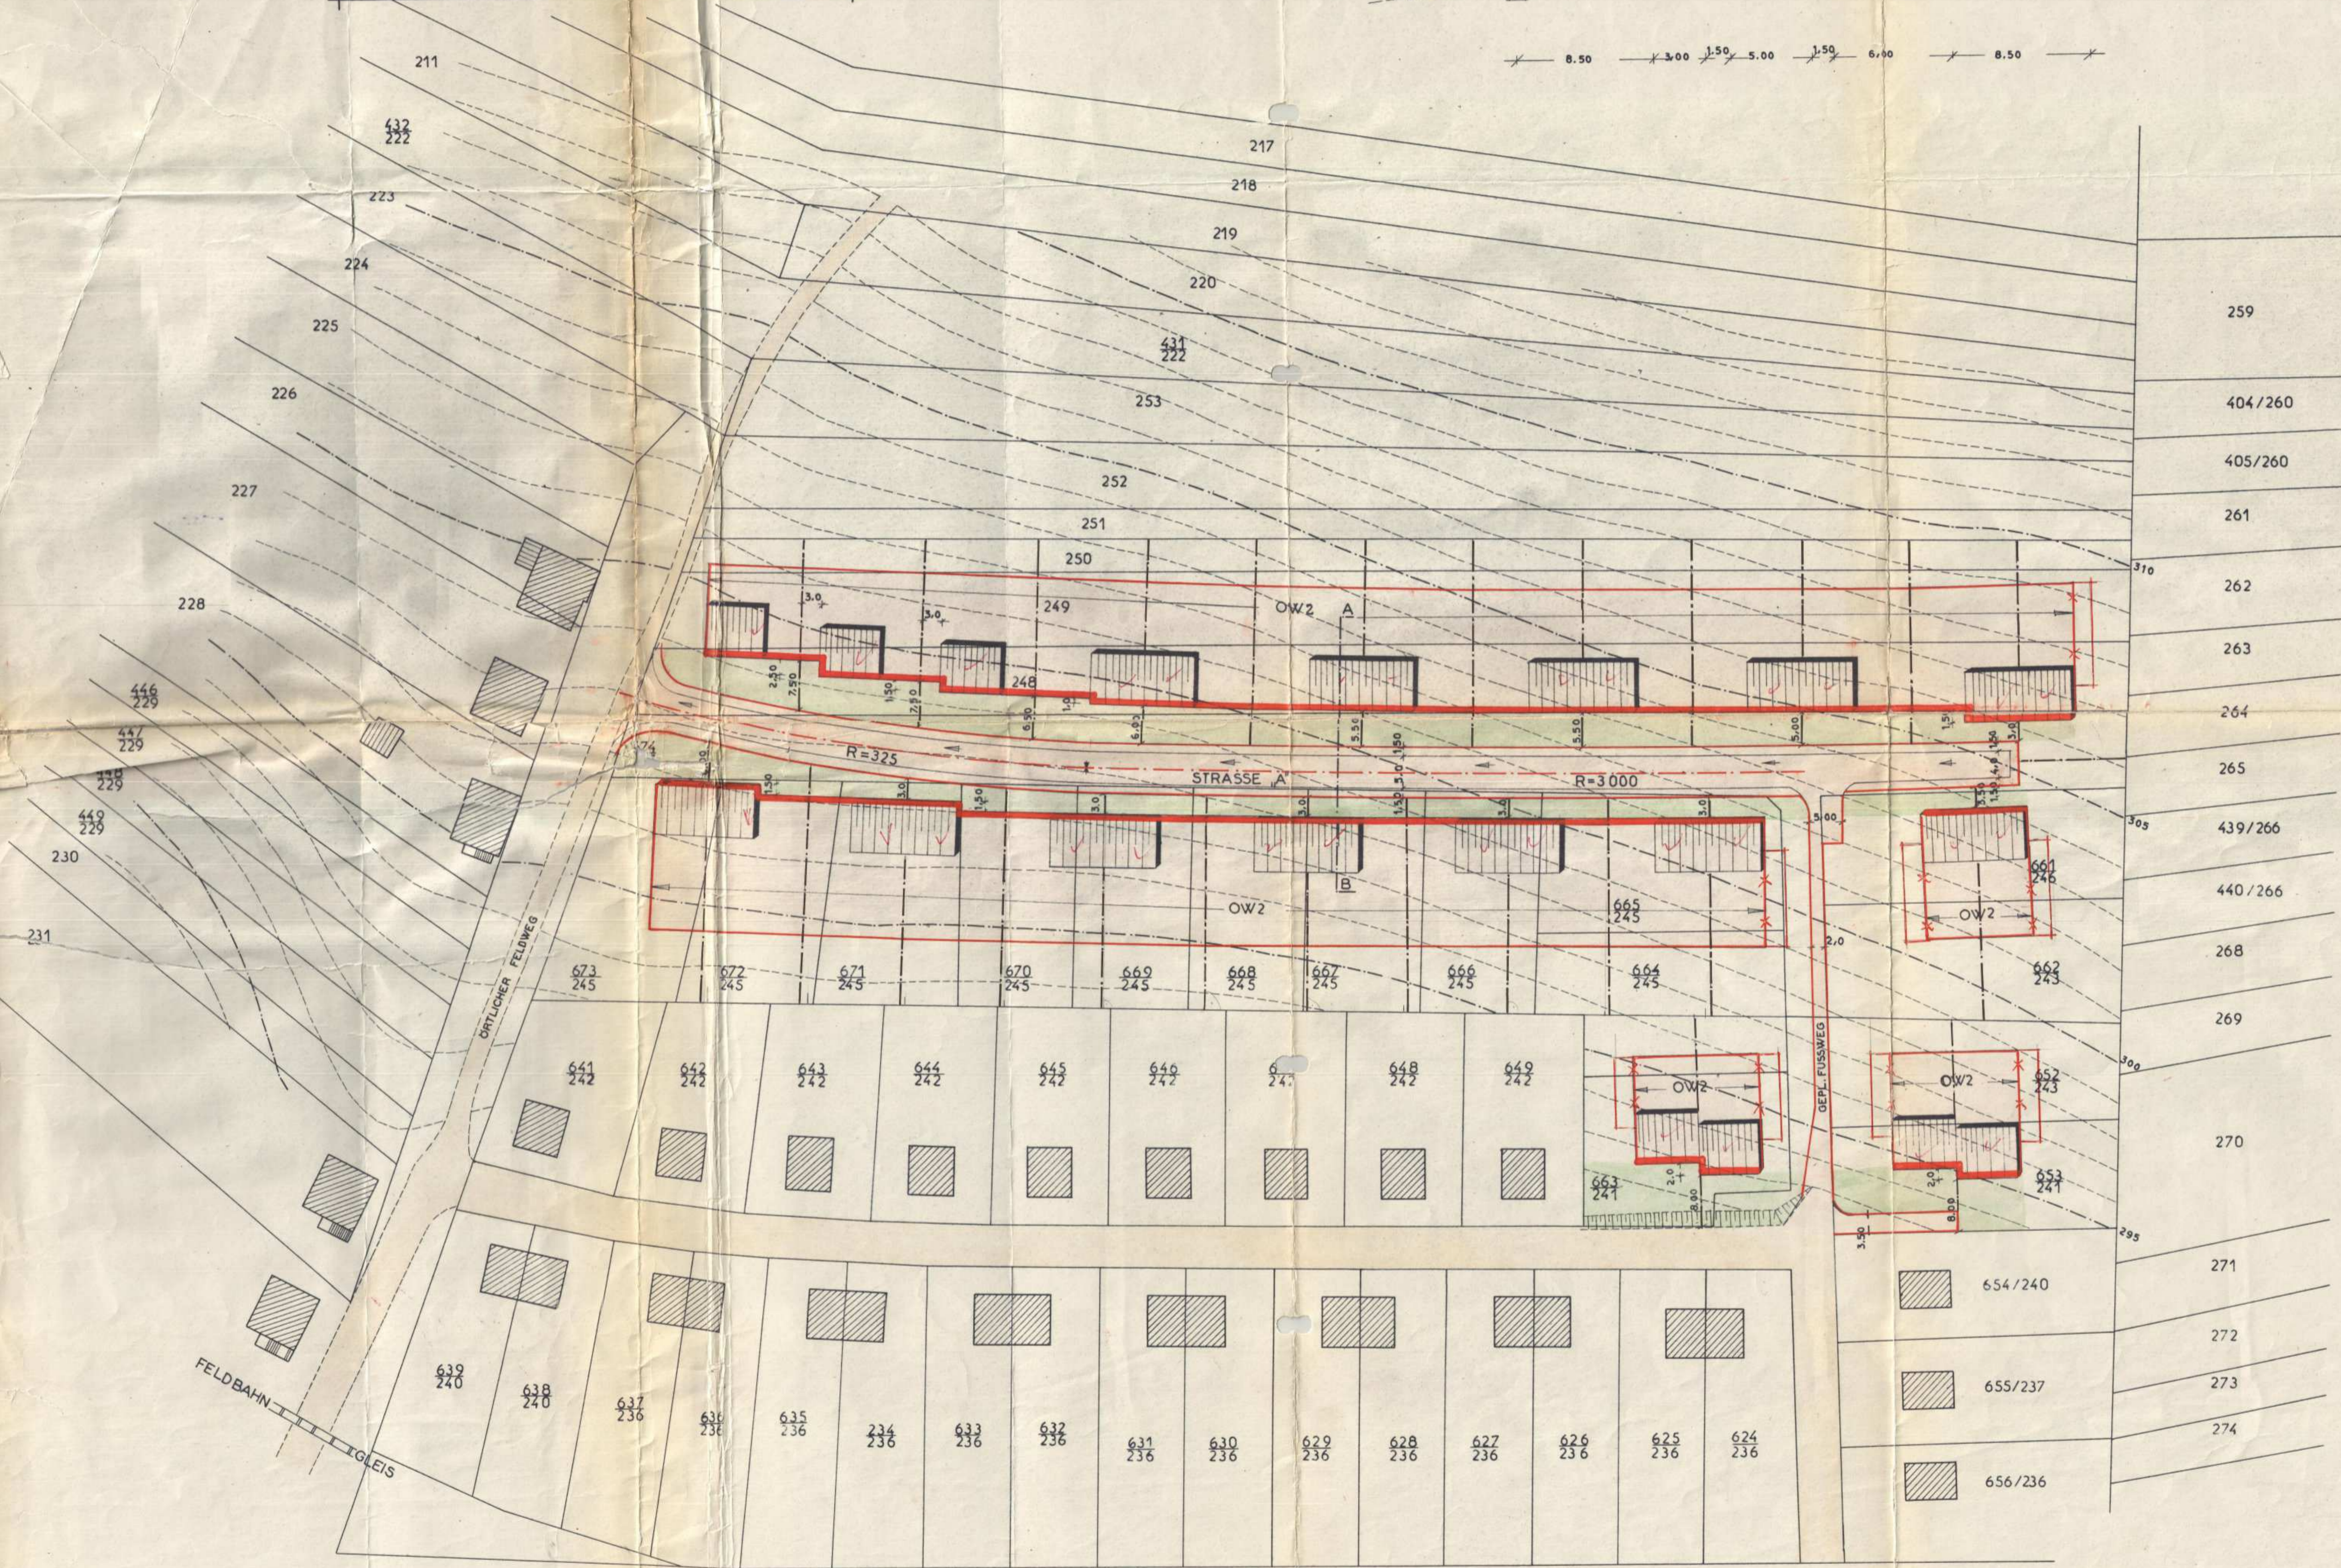

OBERLINXWEILER
 TEILBEBAUUNGSPLAN FÜR DIE GEMEINDE
 OBERLINXWEILER „VORN AM BERG“
 FLUR 11 M-1:500

FLUCHTLINIENPLAN
 DER LANDRAT
 KREISBAUAMT PLANUNGSSTELLE

SAARLAND
 Der Minister
 für Öffentliche Arbeiten
 und Verkehrswesen
 - Landesplanung -
 Gesehen und zugestimmt
 Saarbrücken, den 23.3.1958
 17-13-148/53
 KREISBAURAT

AUFGESTELLT ST. WENDEL DEN 22.1.1959
 (Hammer)
 Regierungsbaudirektor

Seine Bauaufsicht
 5)
 SCH