
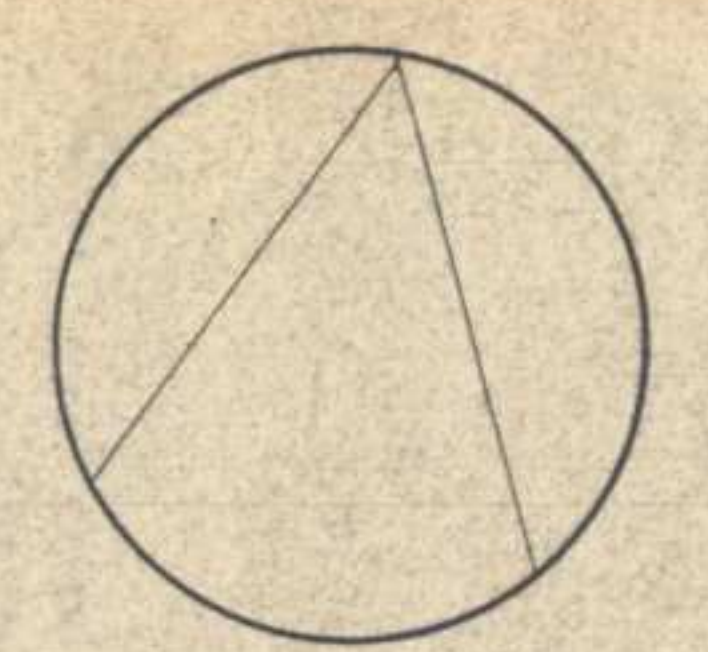


VON DER FESTSETZUNG DER FLUCHTLINIE WERDEN
FOLGENDE PARZELLEN BETROFFEN:
440/214, 451/216, 217, 218, 219, 220, 221, 222, 223, 224, 225,

SICHTVERMERK:
DER FLUCHTLINIENPLAN WURDE IM BENEHMEN MIT
DER BAUGENEHMIGUNGSBEHÖRDE AUFGESTELLT.

BEMERKUNG:
F.P. = BOLZEN BEI HAUS NR.93-276,38 ÜBER N.N.
UREXWEILERSTRASSE

- ERKLÄRUNGEN
- BESTEHENDE GEBÄUDE
 - GEPLANTE GEBÄUDE
 - BESTEHENDE STRASSEN
 - GEPLANTE STRASSEN
 - VORDERE BAUFLUCHT
 - SEITLICHE UND RÜCKWÄRTIGE BAUFLUCHT
 - BESTEHENDE GRUNDSTÜCKSGRENZEN
 - GEPLANTE GRUNDSTÜCKSGRENZEN
 - ENTWÄSSERUNGSRICHTUNG
 - OW1 BEBAUUNG UND GESCHOSSANZAHL

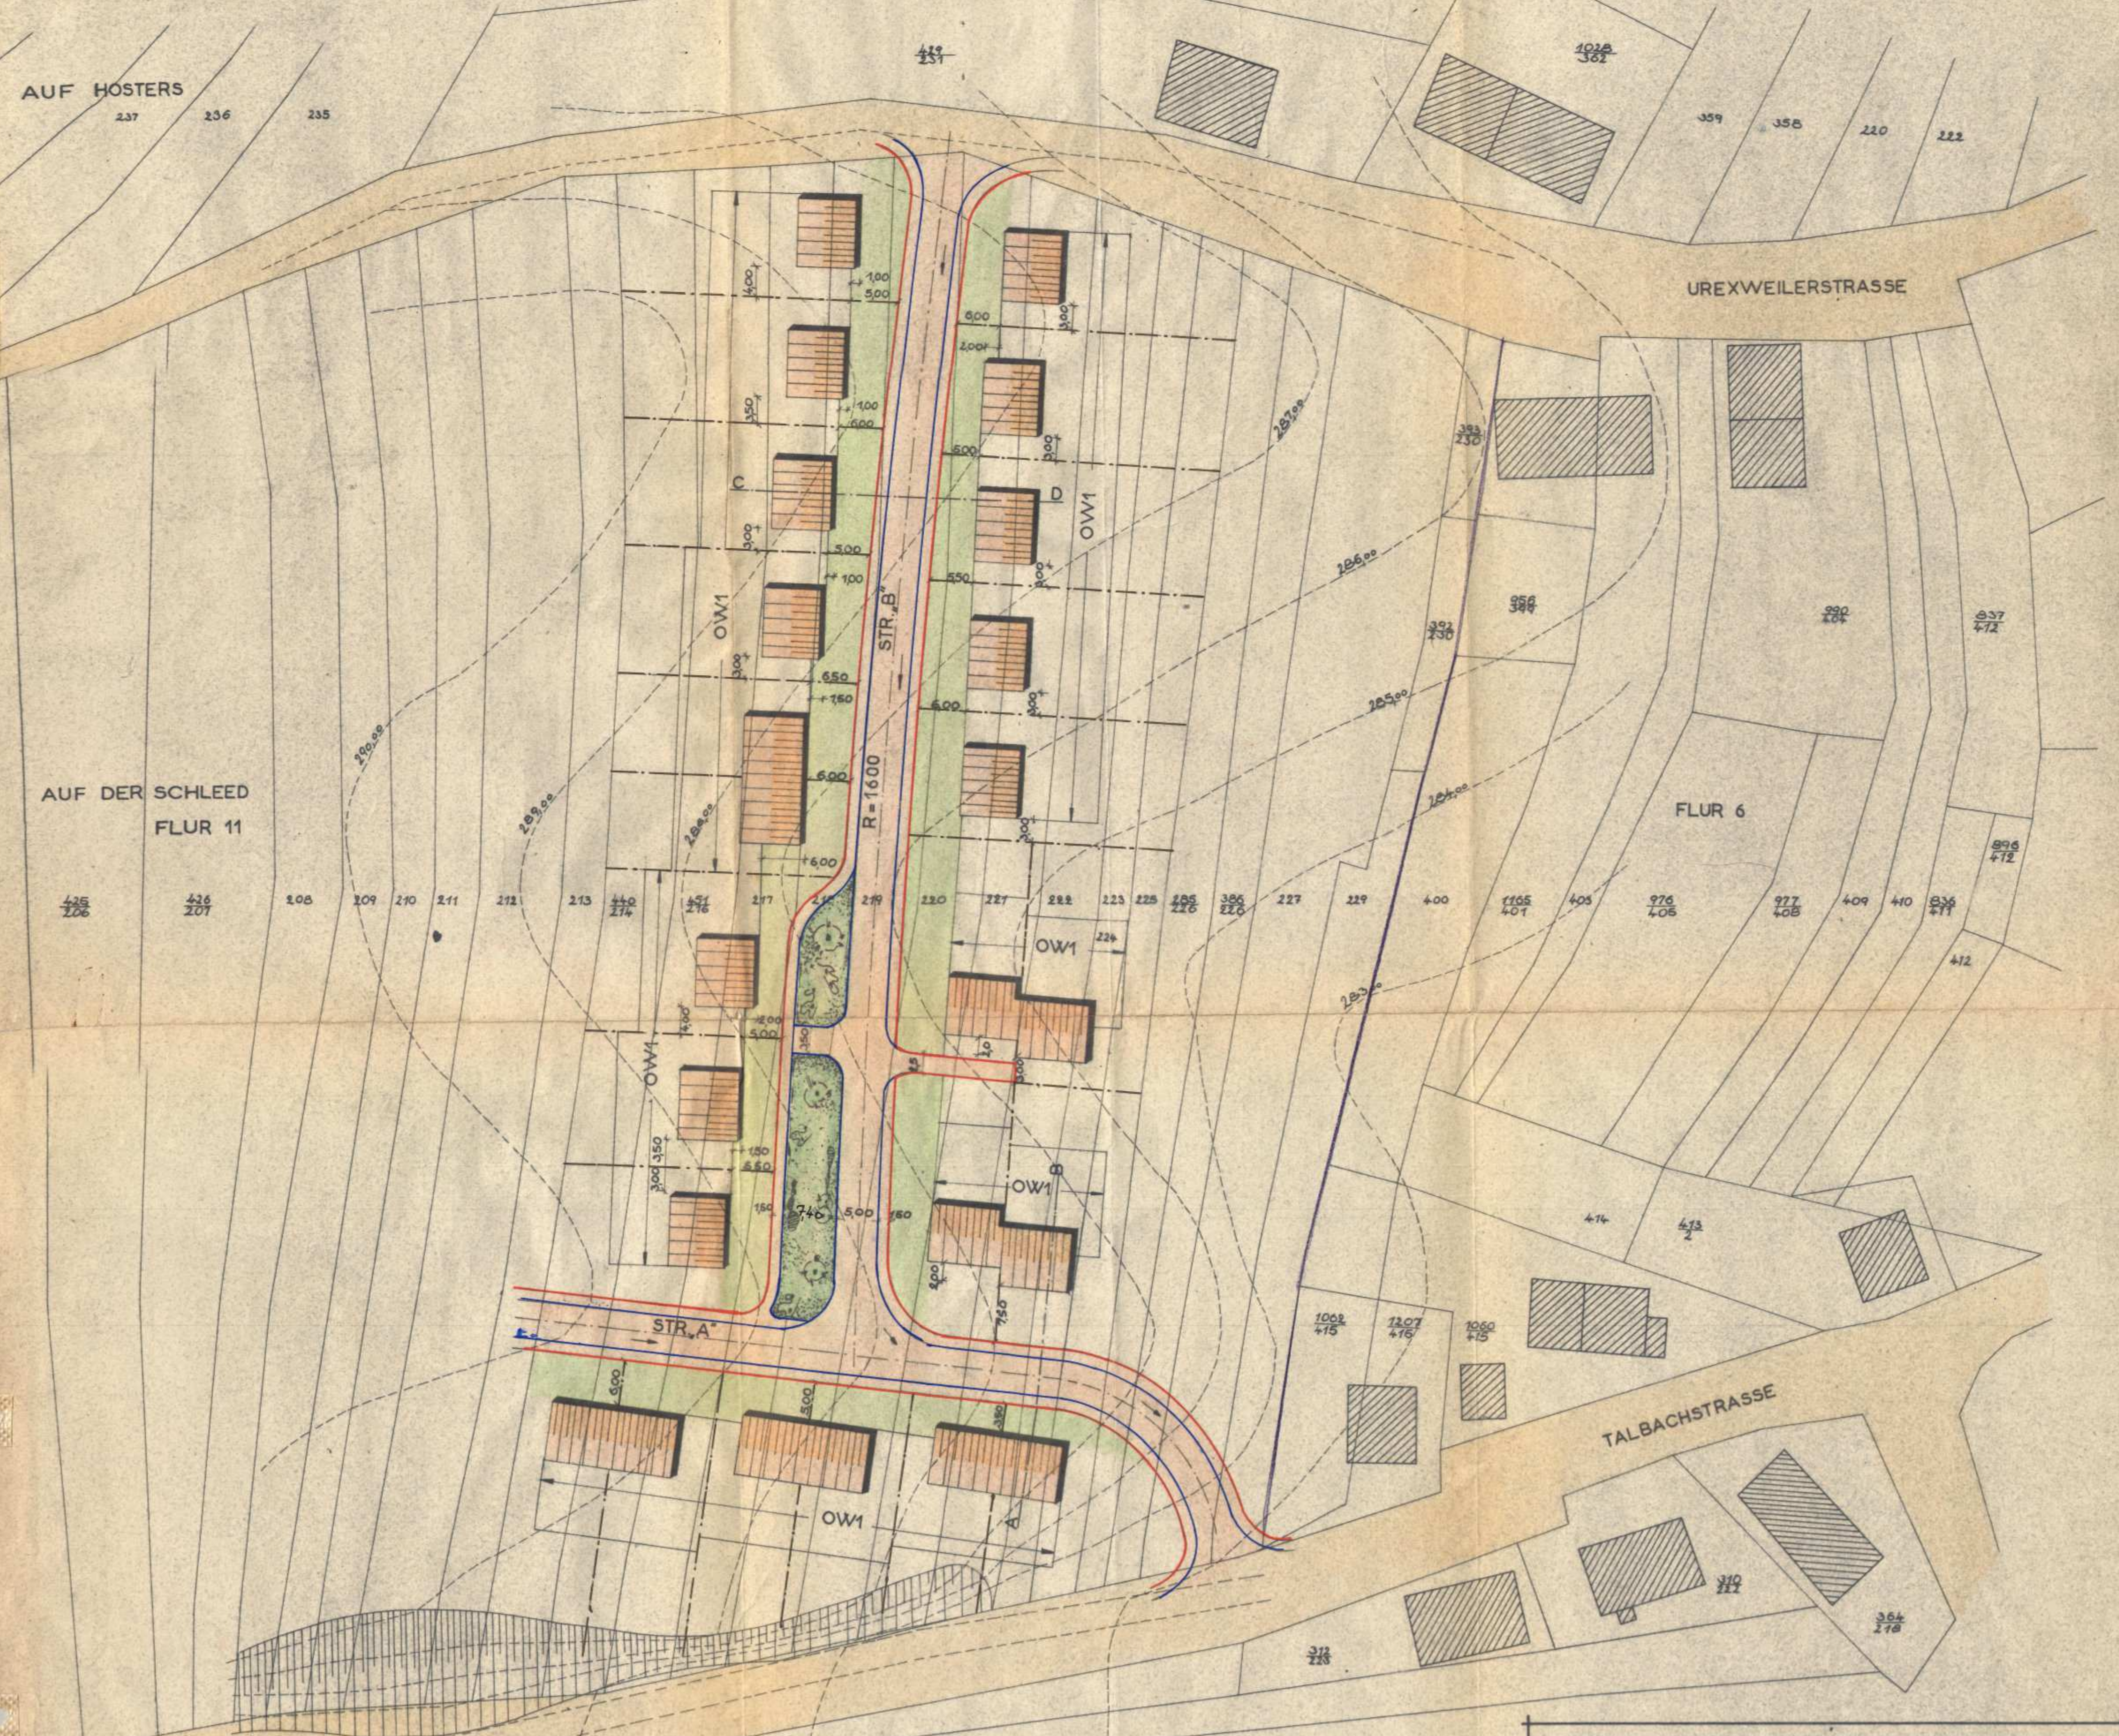

REMMESWEILER
TEILBEBAUUNGSPLAN FÜR DIE GEMEINDE
REMMESWEILER „AUF DER SCHLEED“
FLUR 11 M-1:500

BEBAUUNGSPLAN

DER LANDRAT

KREISBAUAMT PLANUNGSSTELLE

LP 1842/54
Regierung des Saarlandes
Ministerium für
Öffentliche Arbeiten und Wohnungswesen
Gesehen und zugestimmt
Saarbrücken, den 27. XII. 54
KREISBAURAT

AUFGESTELLT ST. WENDEL DEN 21.10.1957

