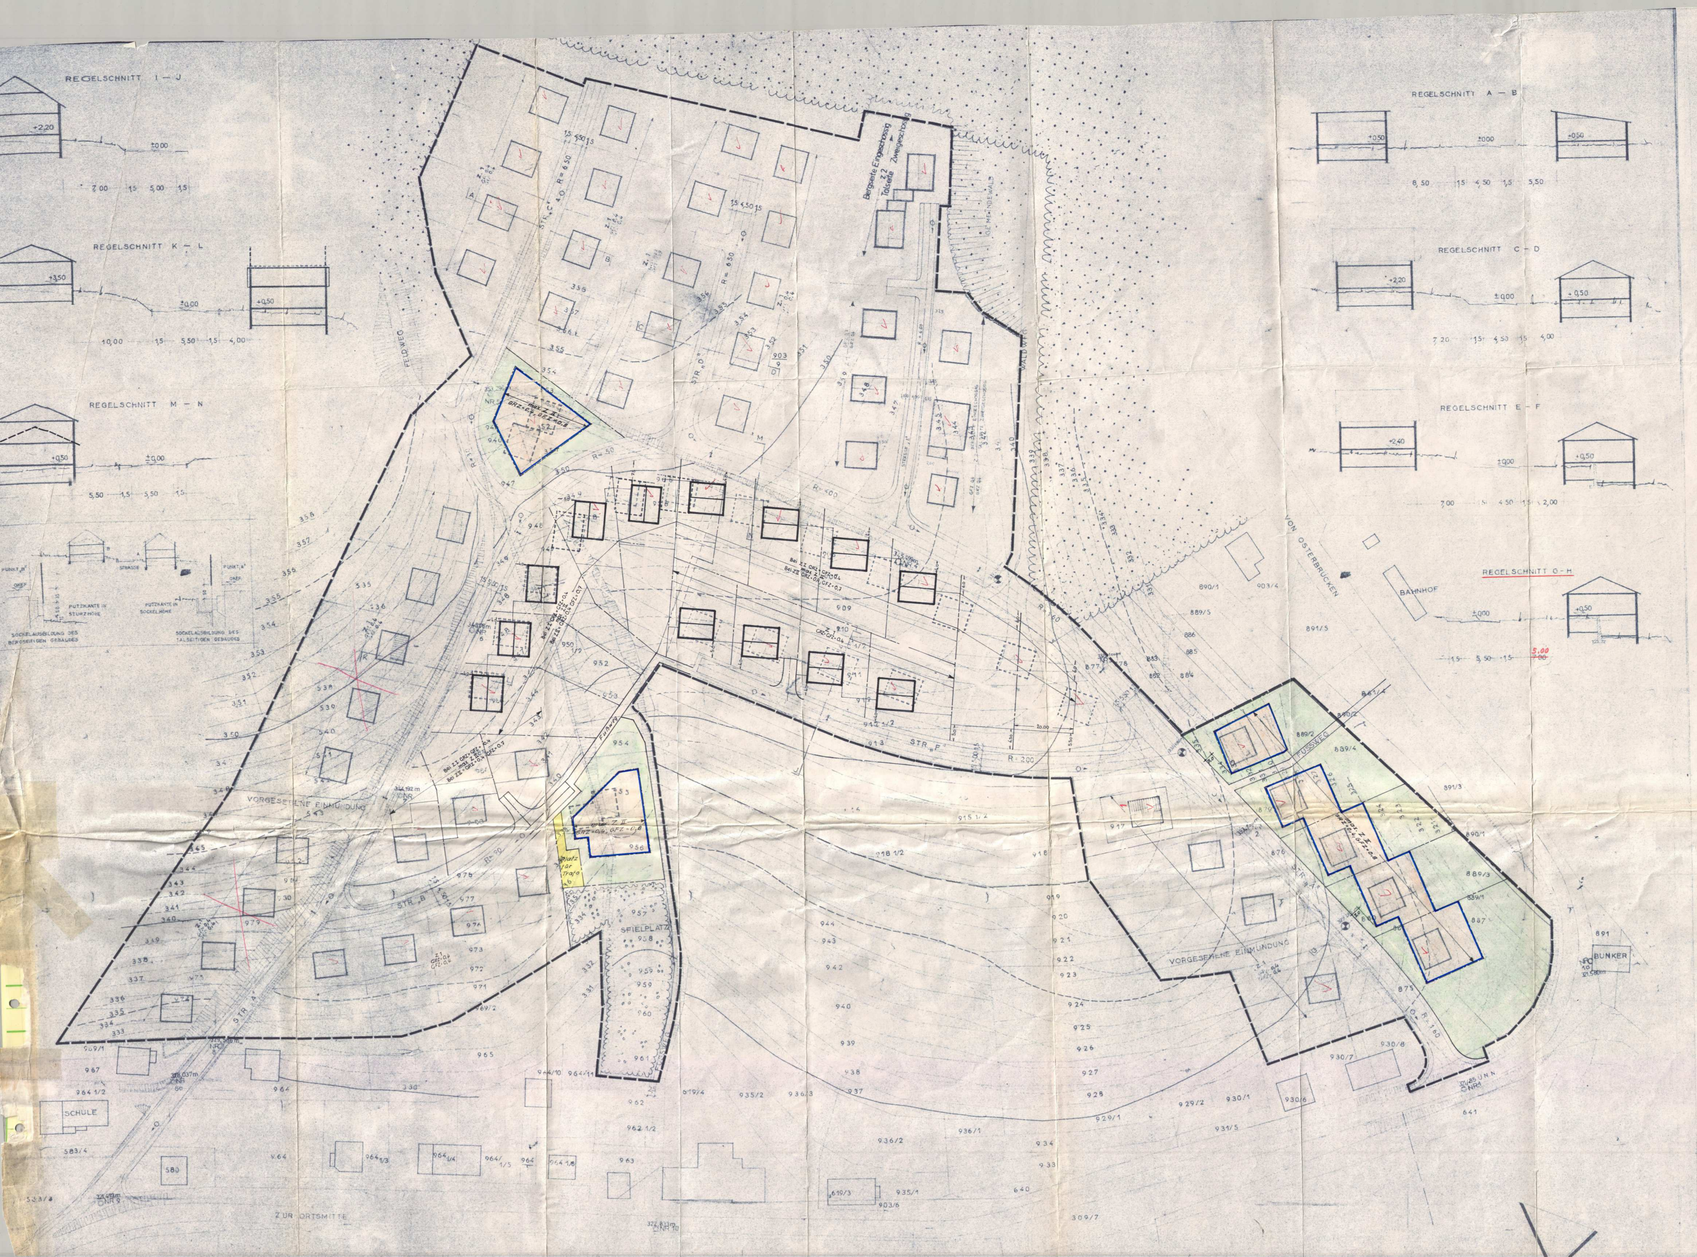
REGELSCHNITT I — J
REGELSCHNITT K — L
REGELSCHNITT M — N
REGELSCHNITT A — B
REGELSCHNITT C — D
REGELSCHNITT E — F
REGELSCHNITT G — H
VON OSTERBRÜCKEN
BAHNHOF
VORGESEHENE EINMÜNDUNG
SPIELPLATZ
SCHULE
ZUR ORTSMITTE
BUNKER
STR. A
STR. B
STR. C
STR. D
STR. E
STR. F
R = 8,50
R = 6,50
R = 200
Bergseite Eingrenzung Rodung & Zwischenschlag
